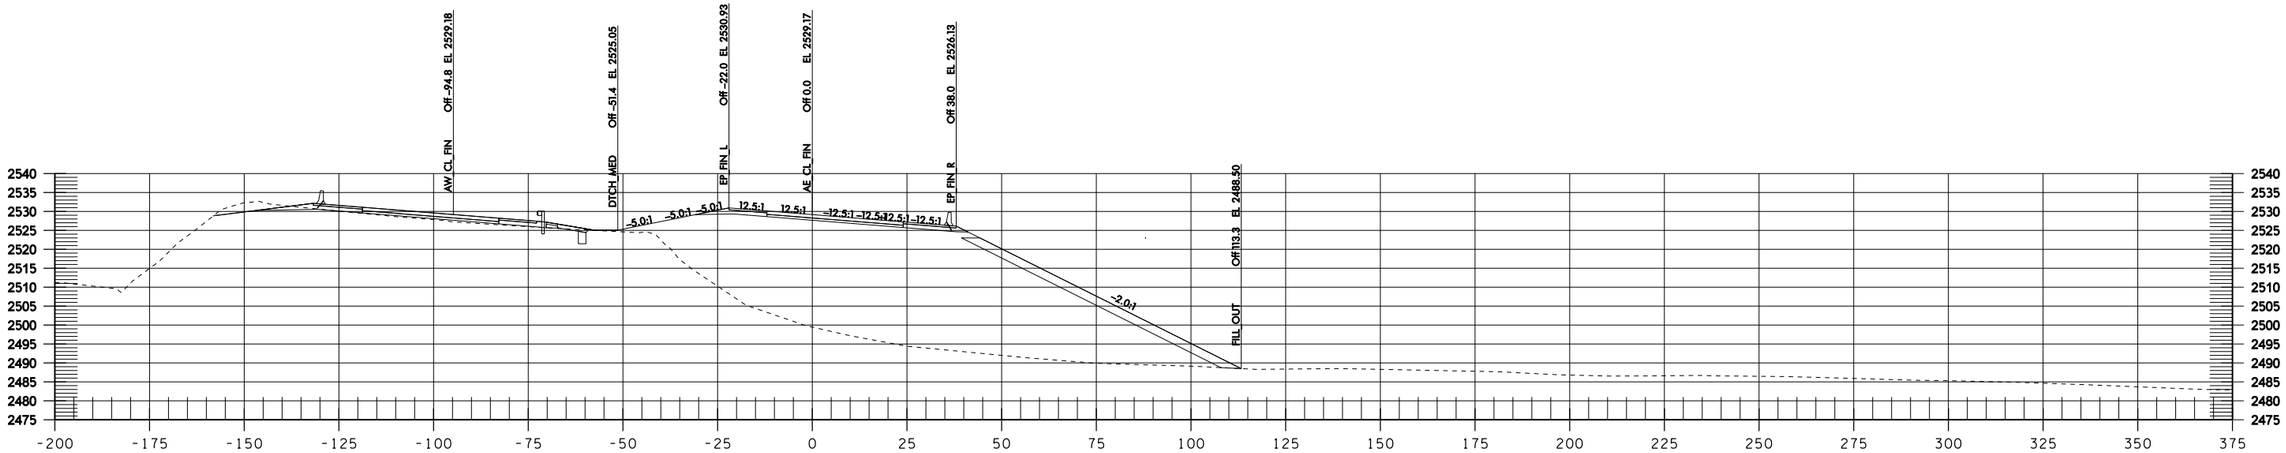

AE 101+00

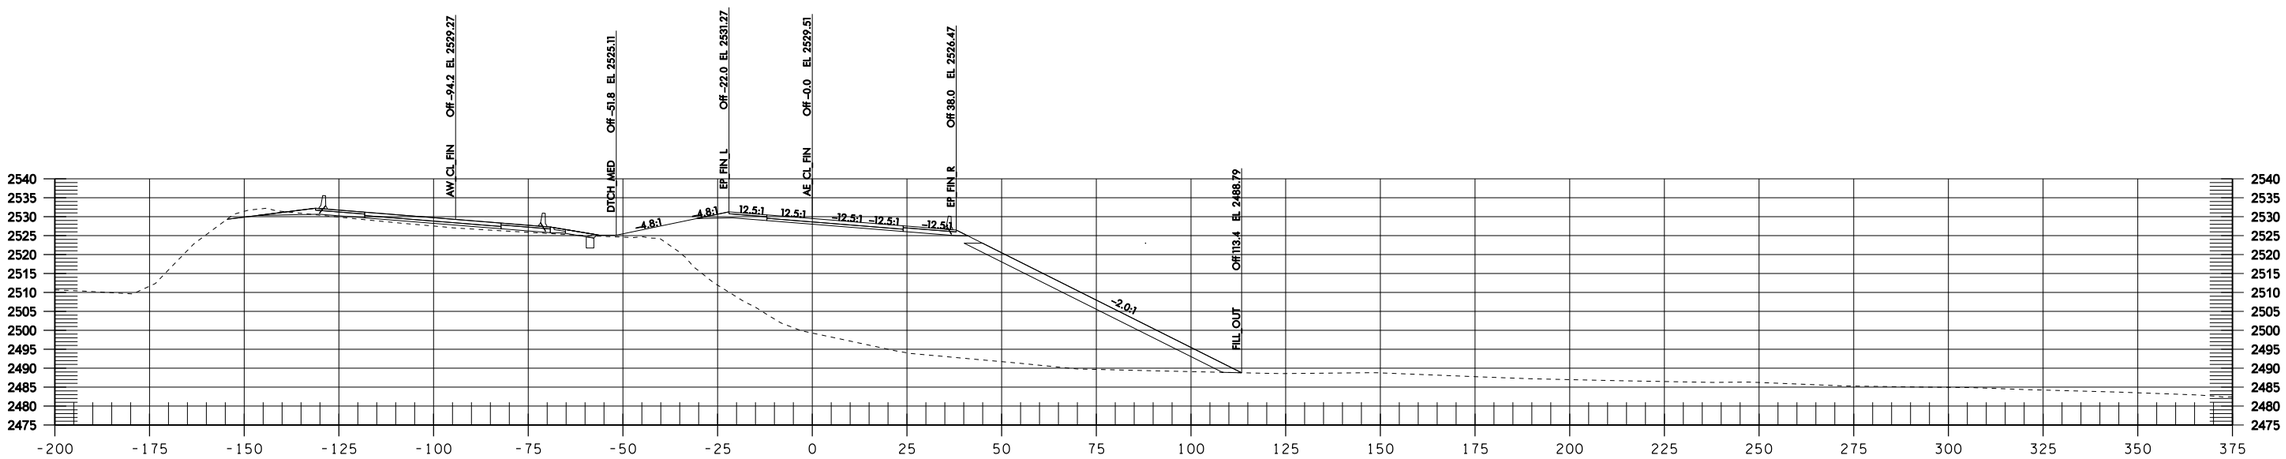

AE 100+50

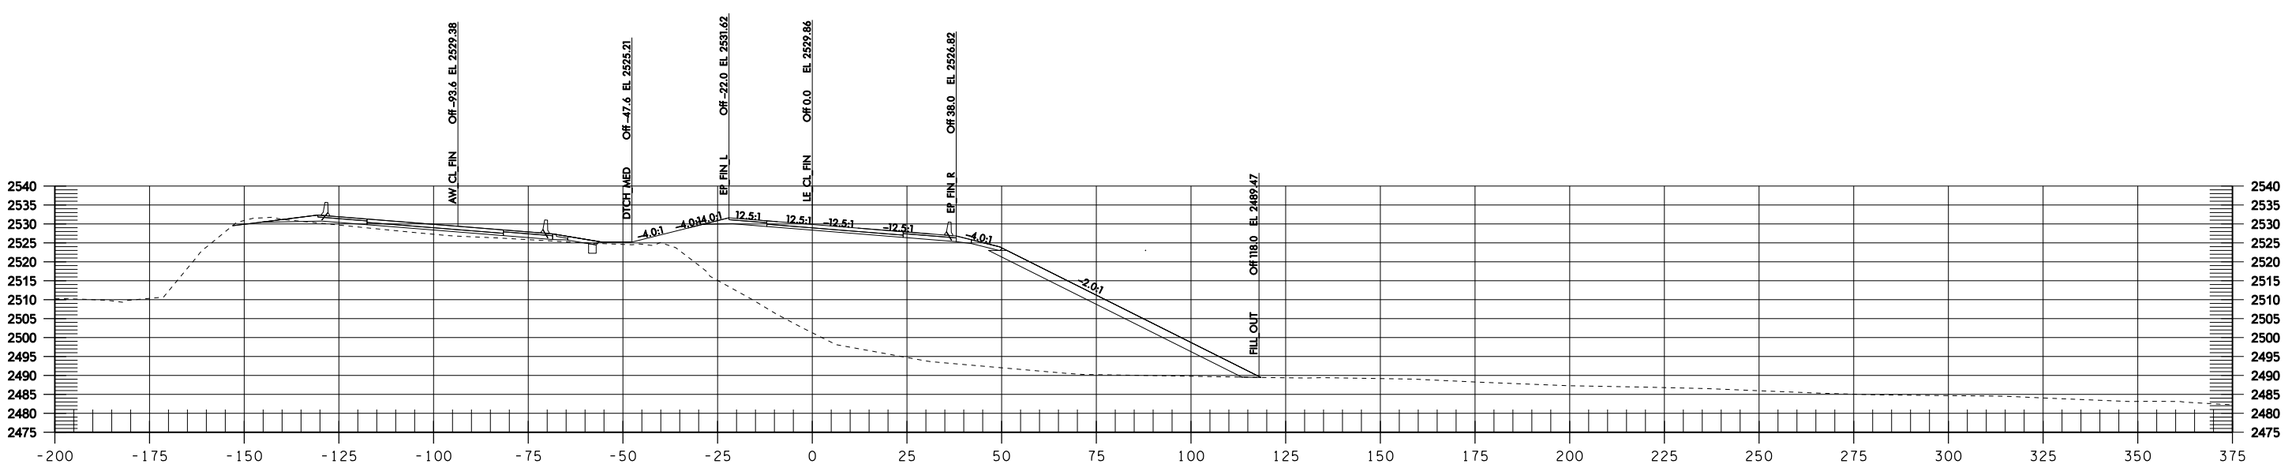

AE 100+00

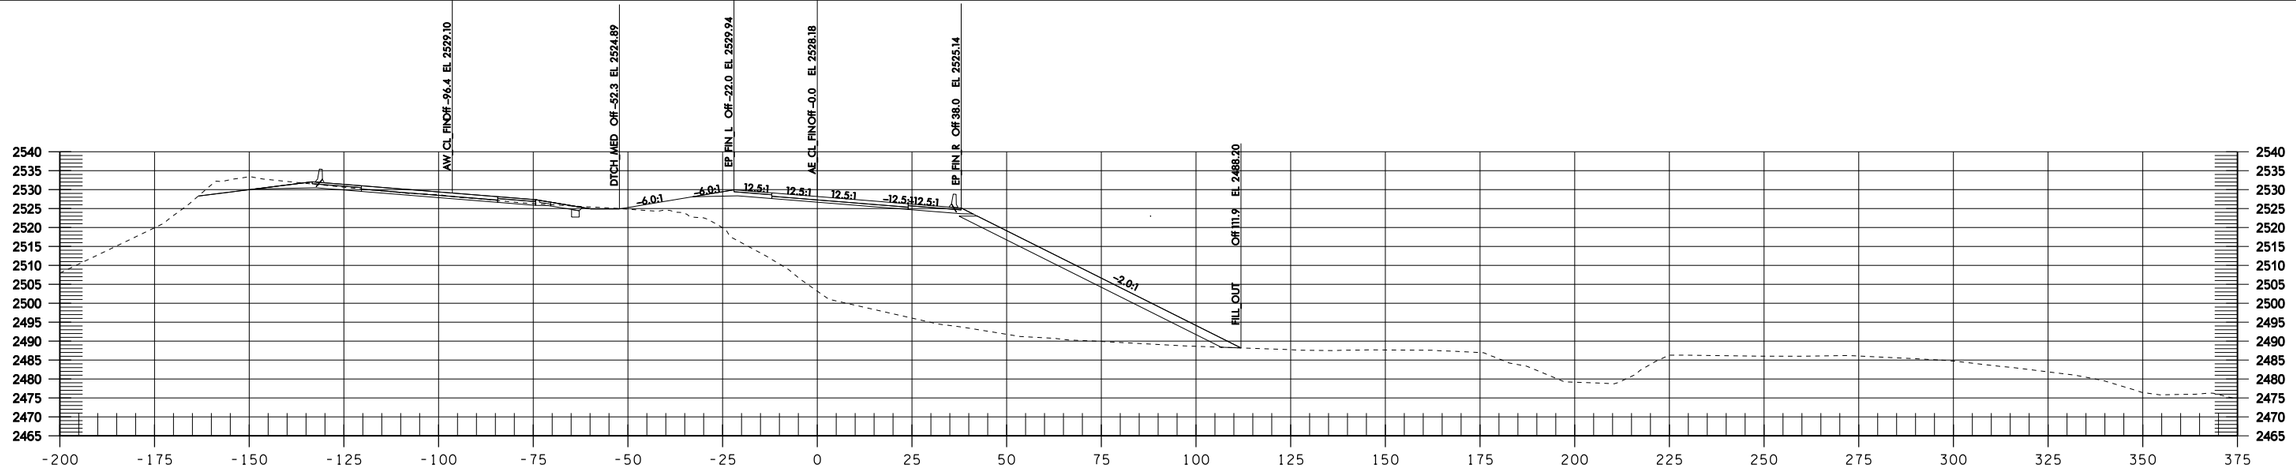

AE 102+50

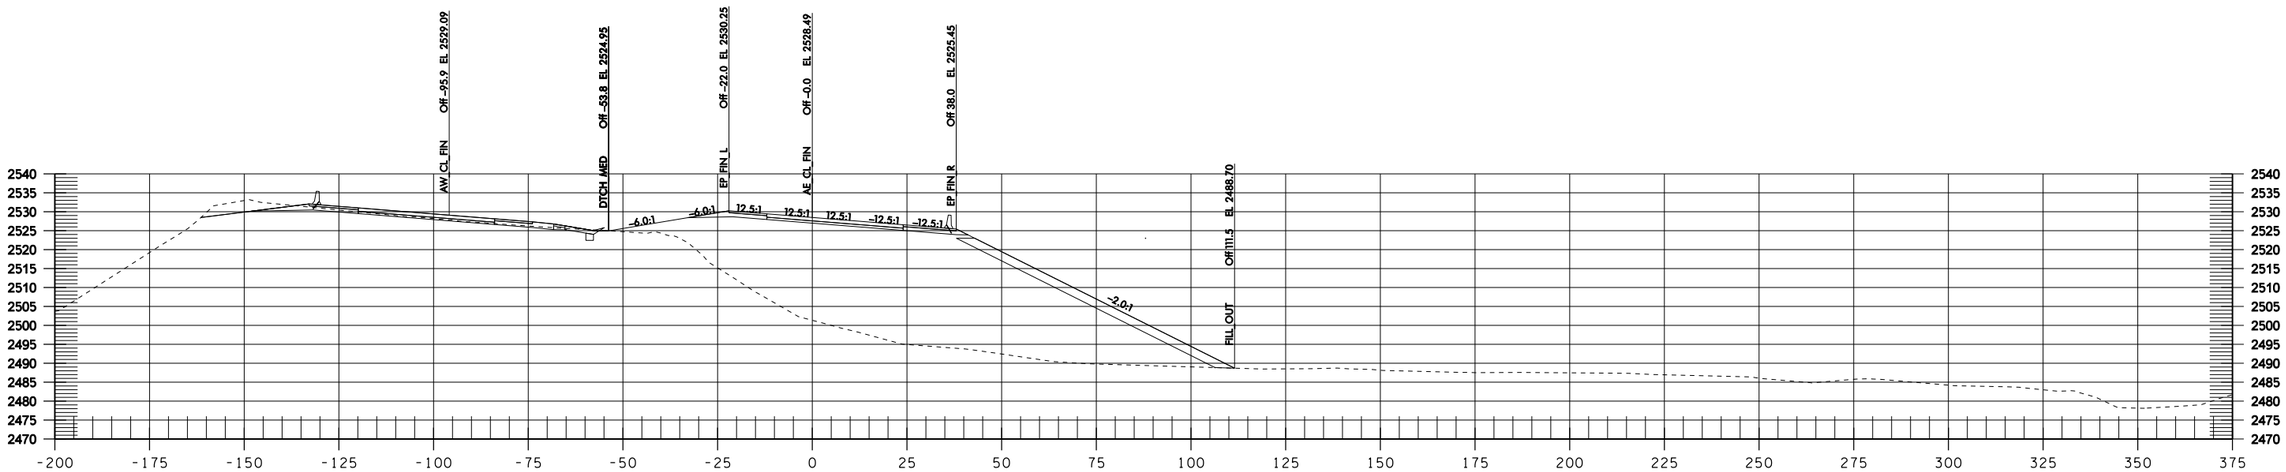

AE 102+00

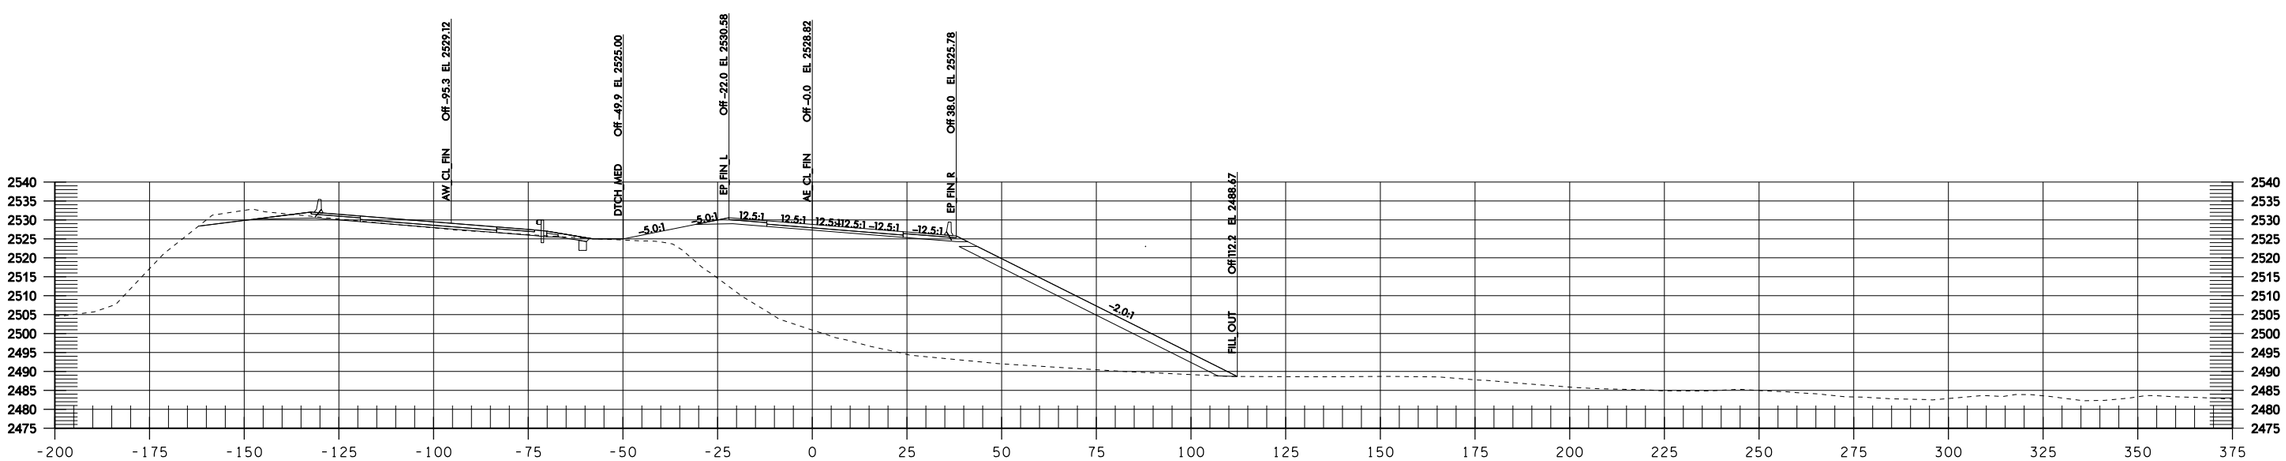

AE 101+50

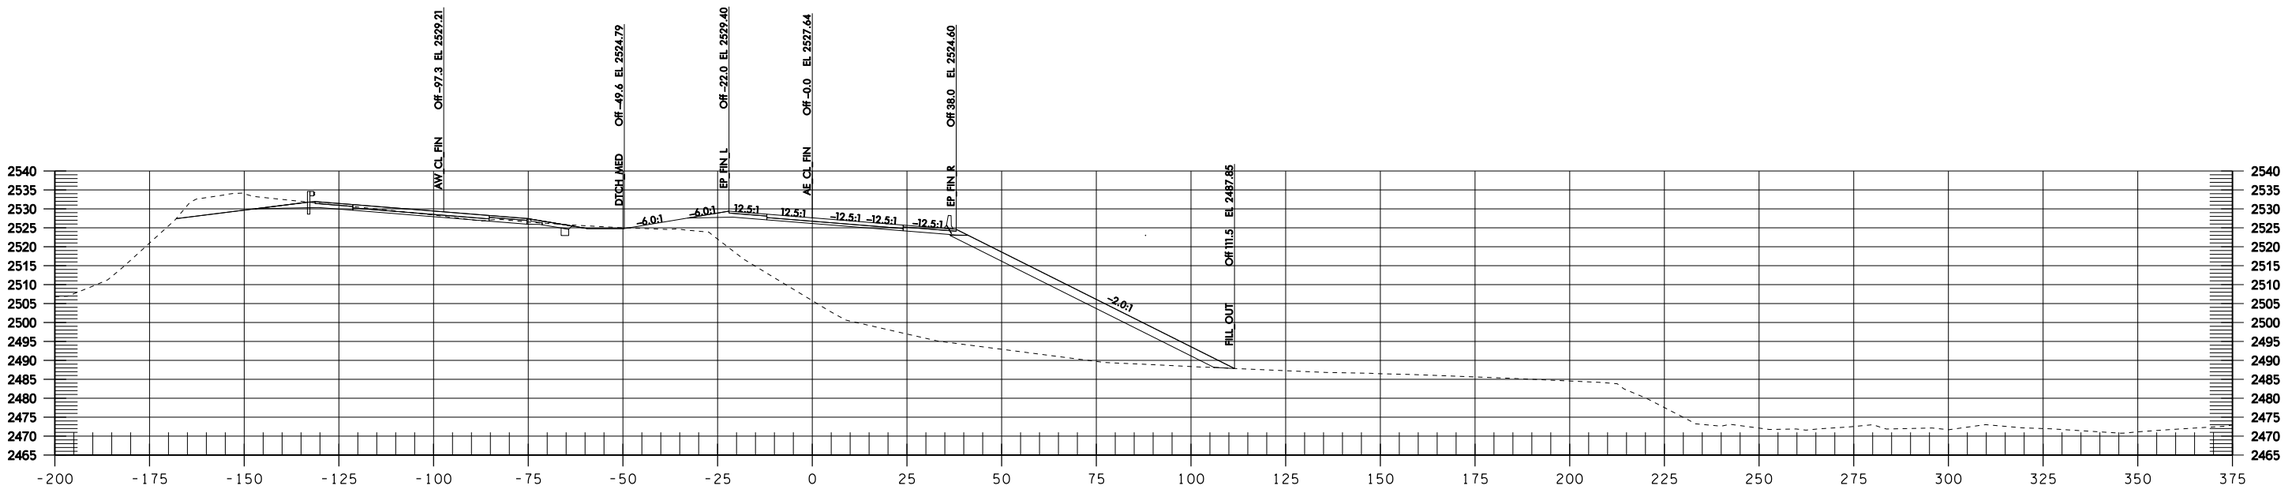

AE 103+50

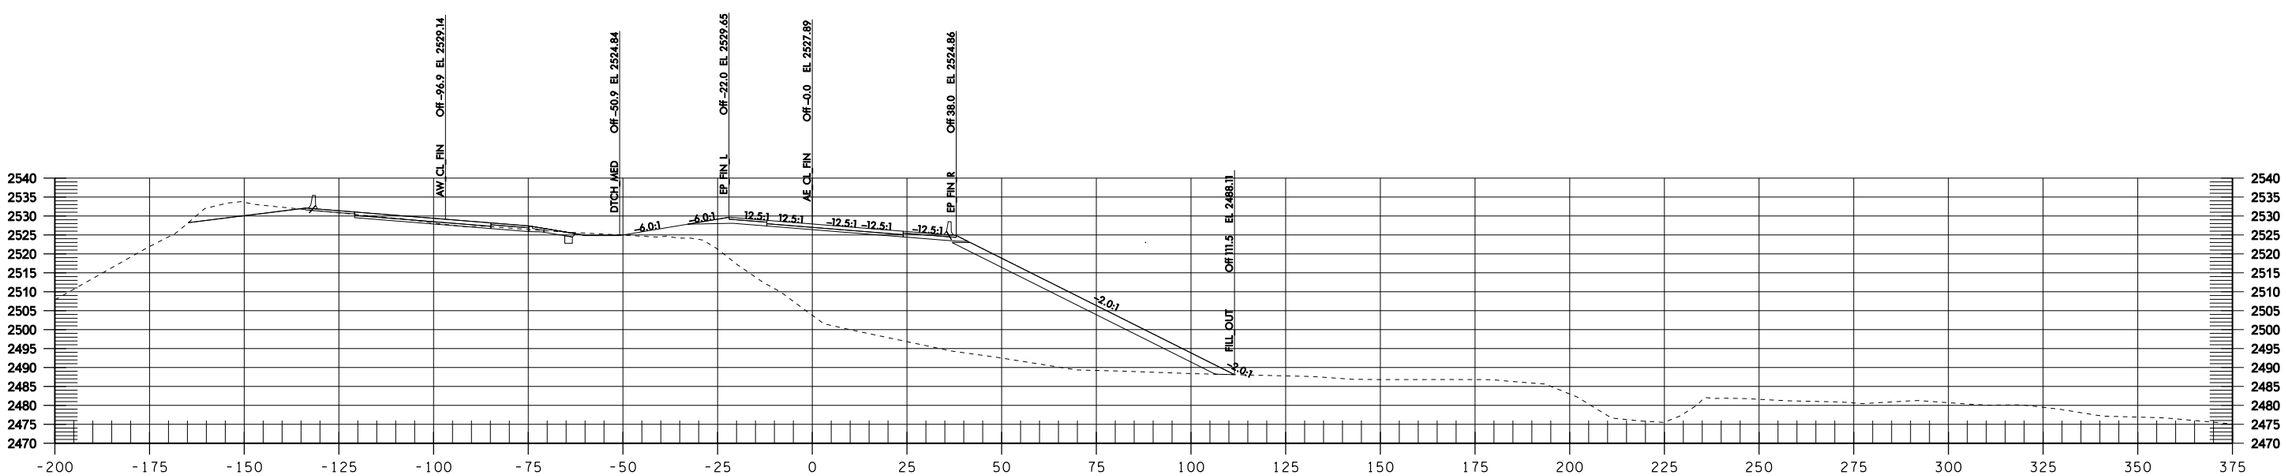

AE 103+00

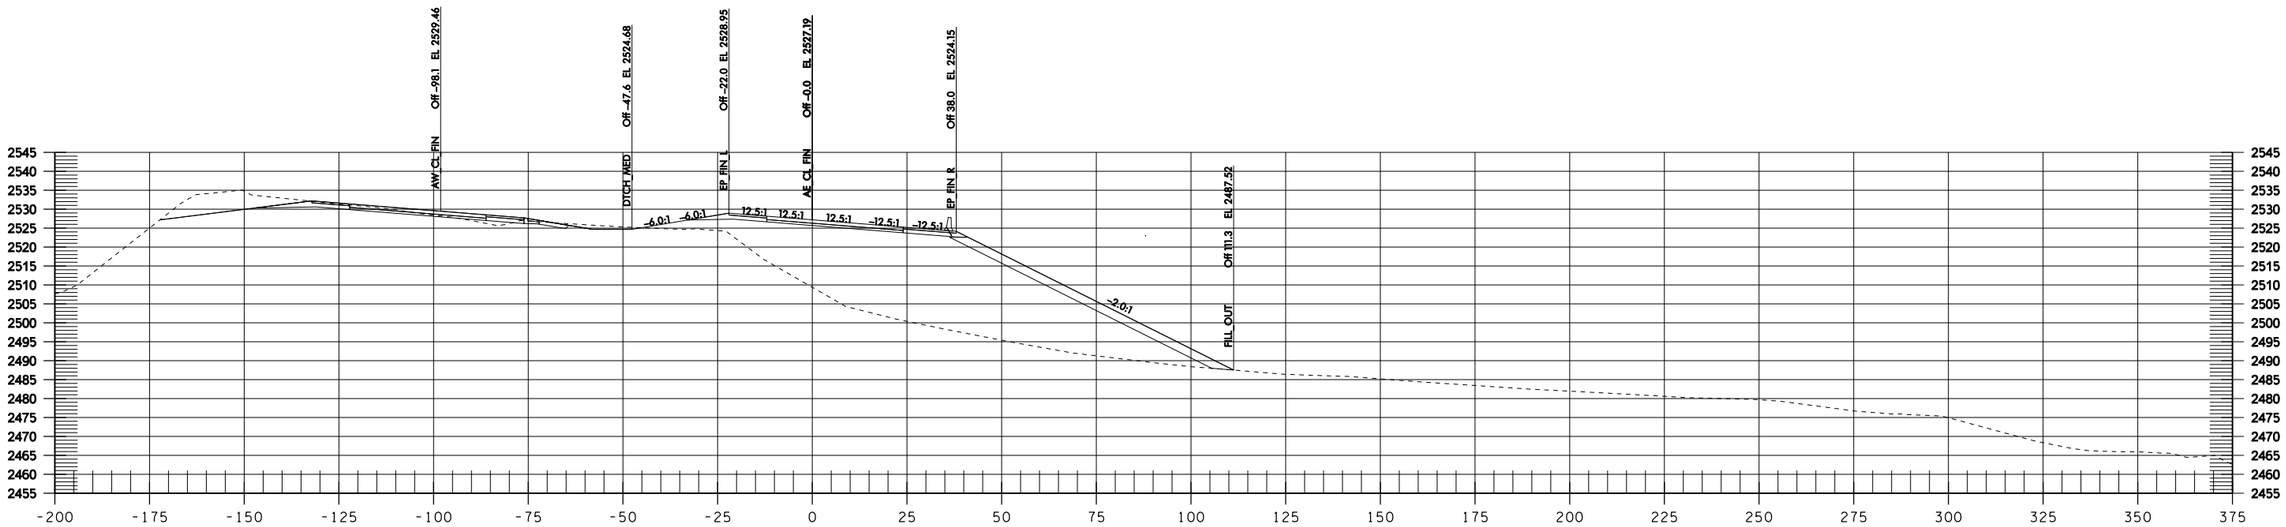

AE 104+50

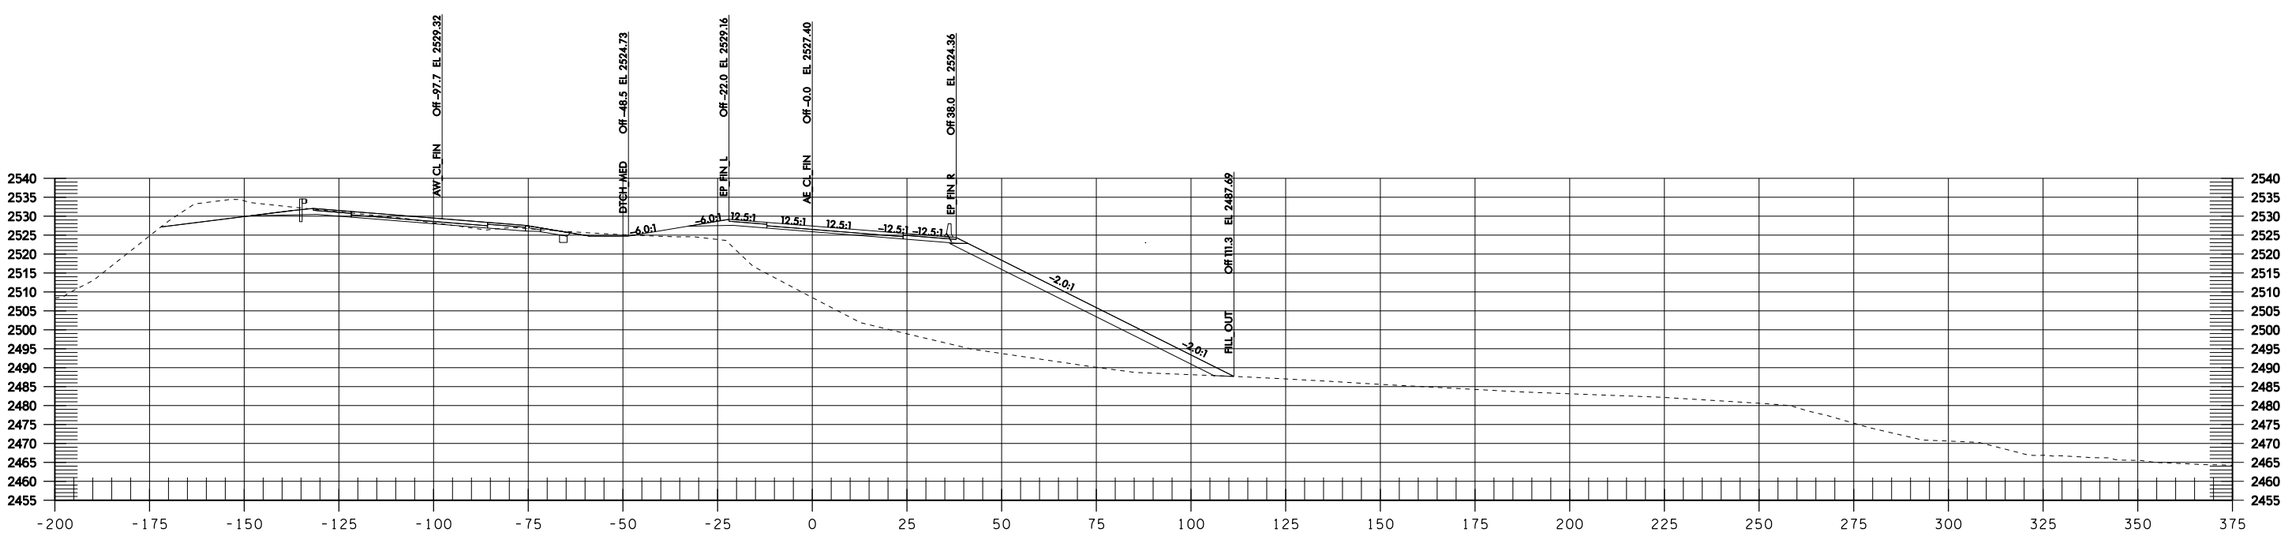

AE 104+00

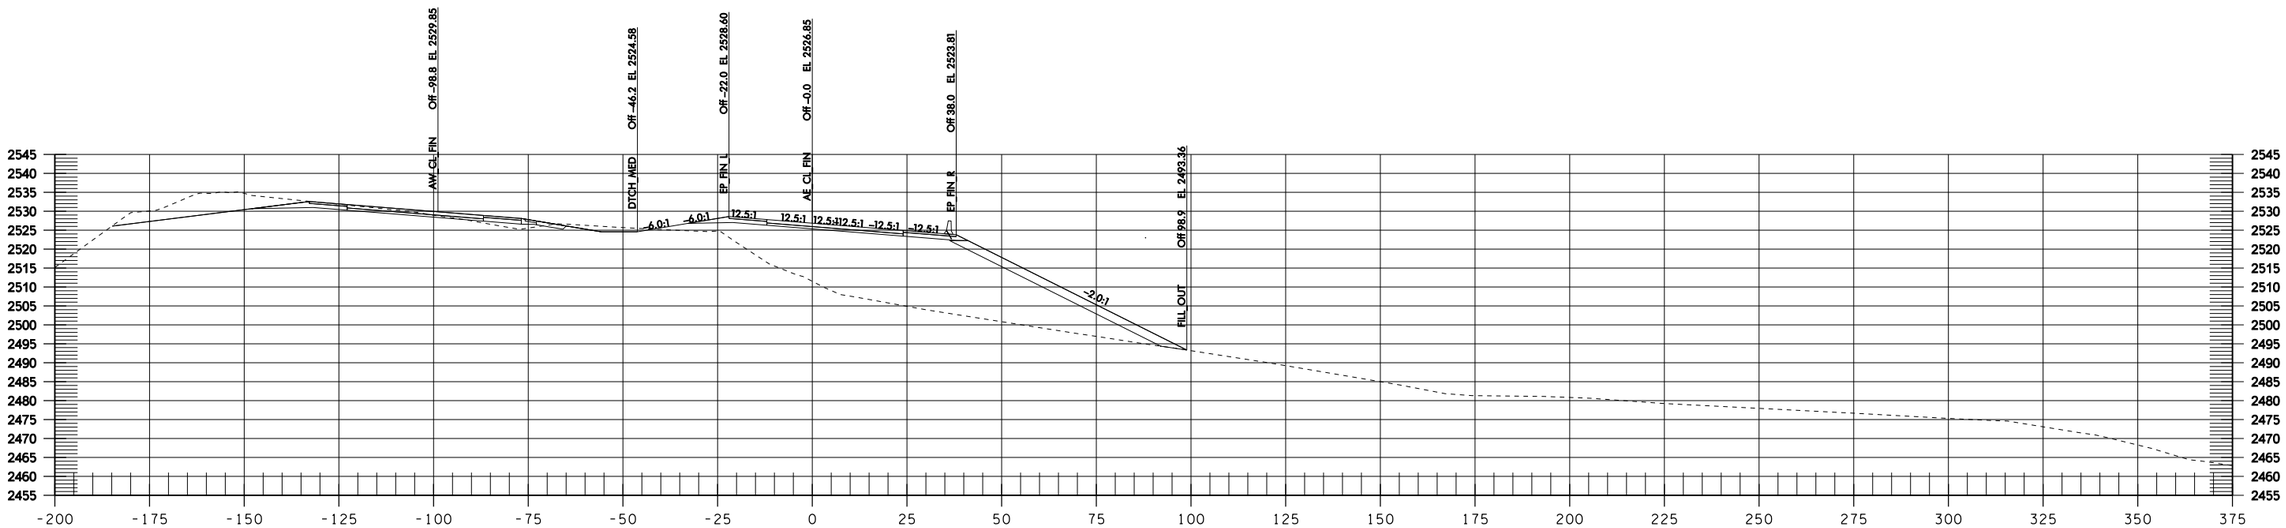

AE 105+50

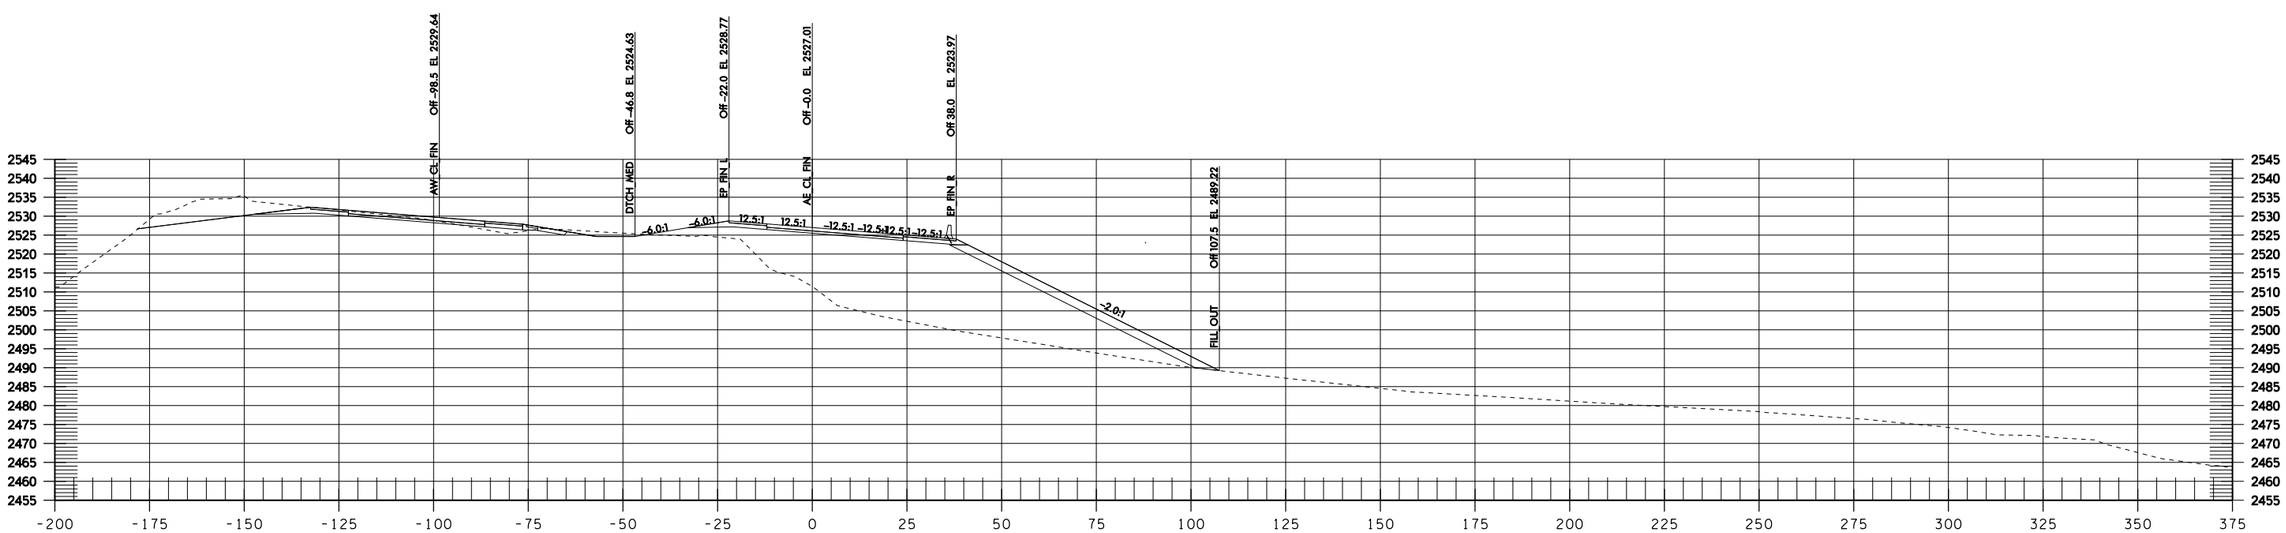

AE 105+00

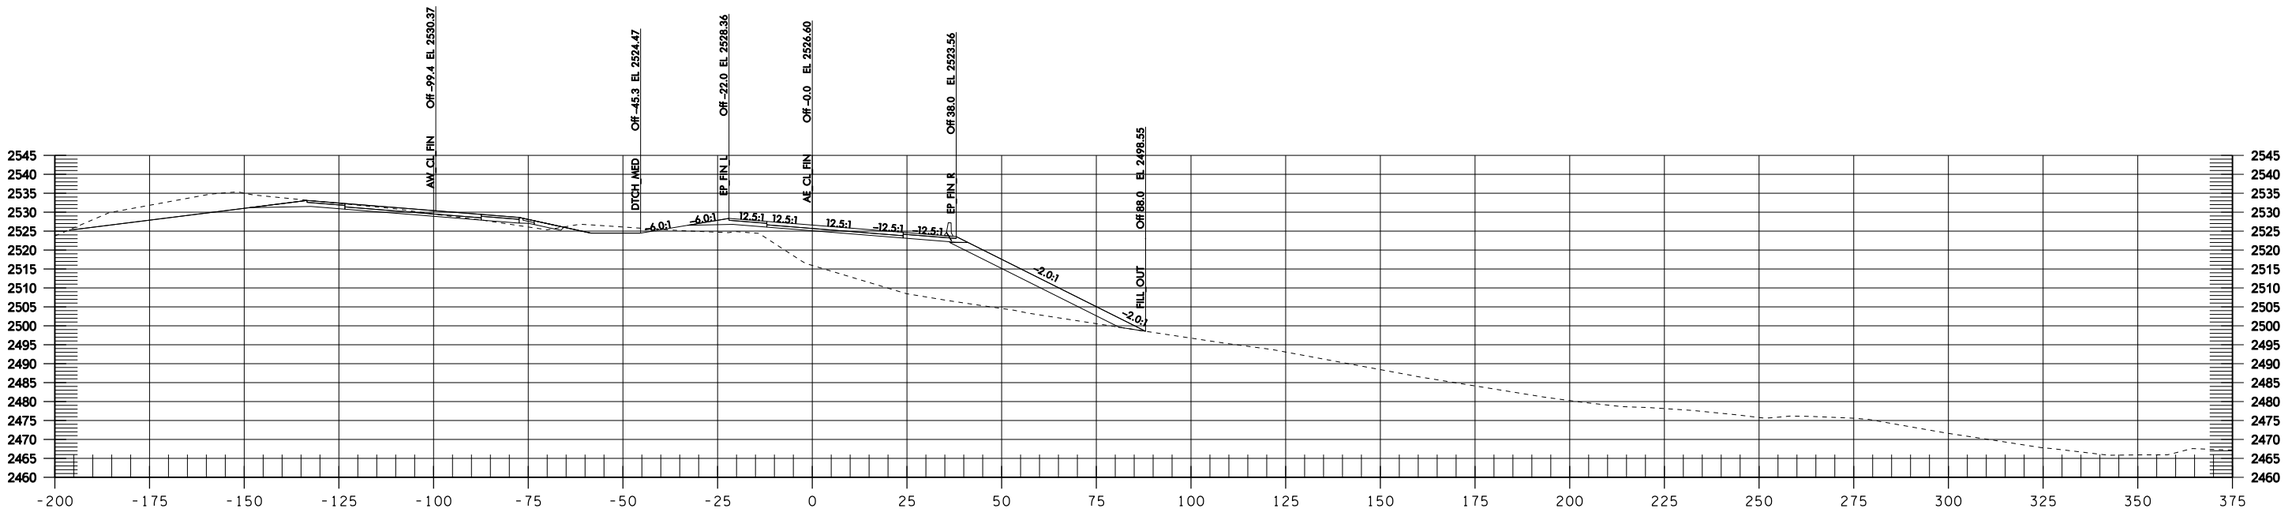

AE 106+50

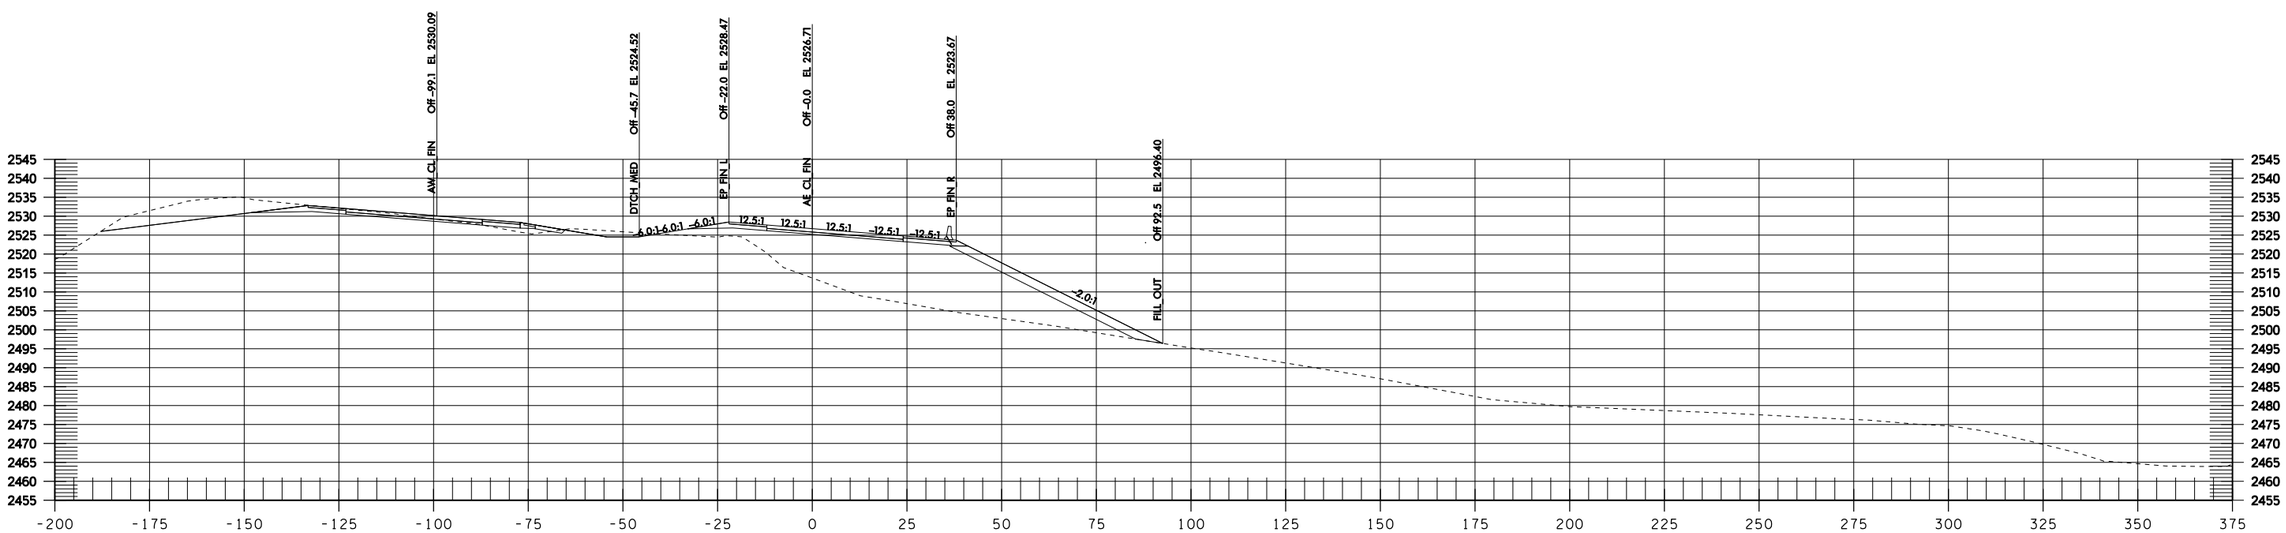

AE 106+00

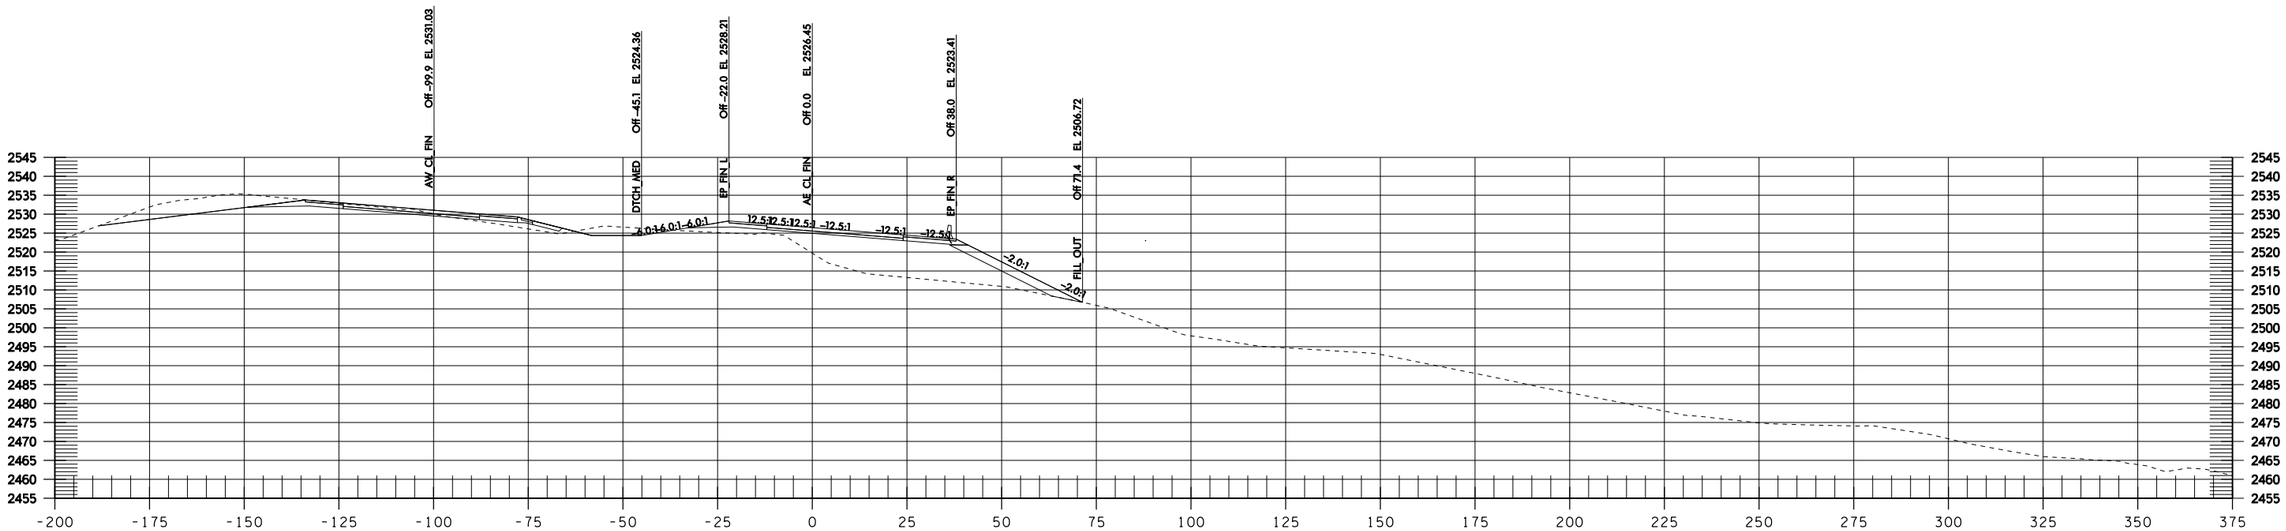

AE 107+50

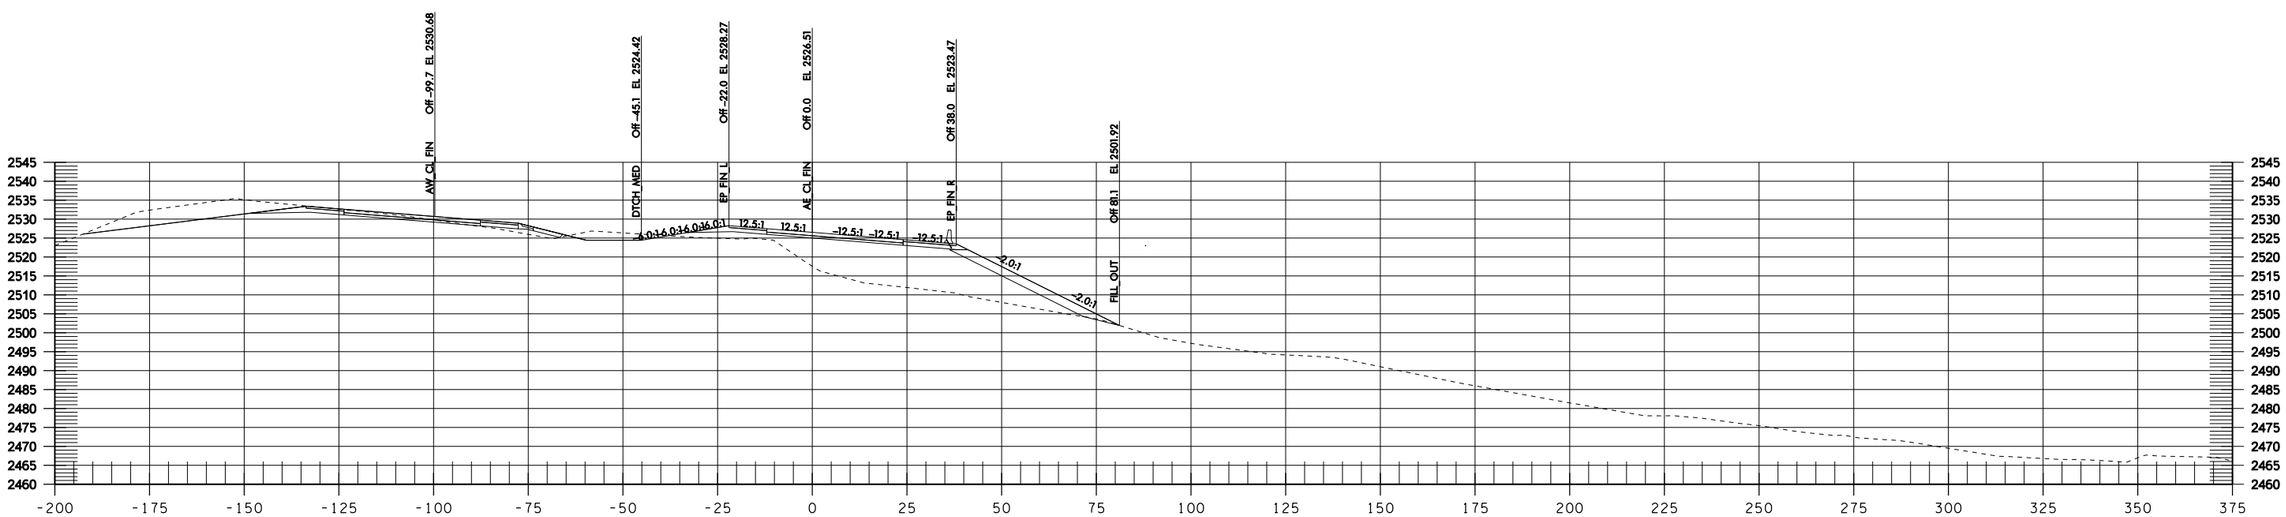

AE 107+00

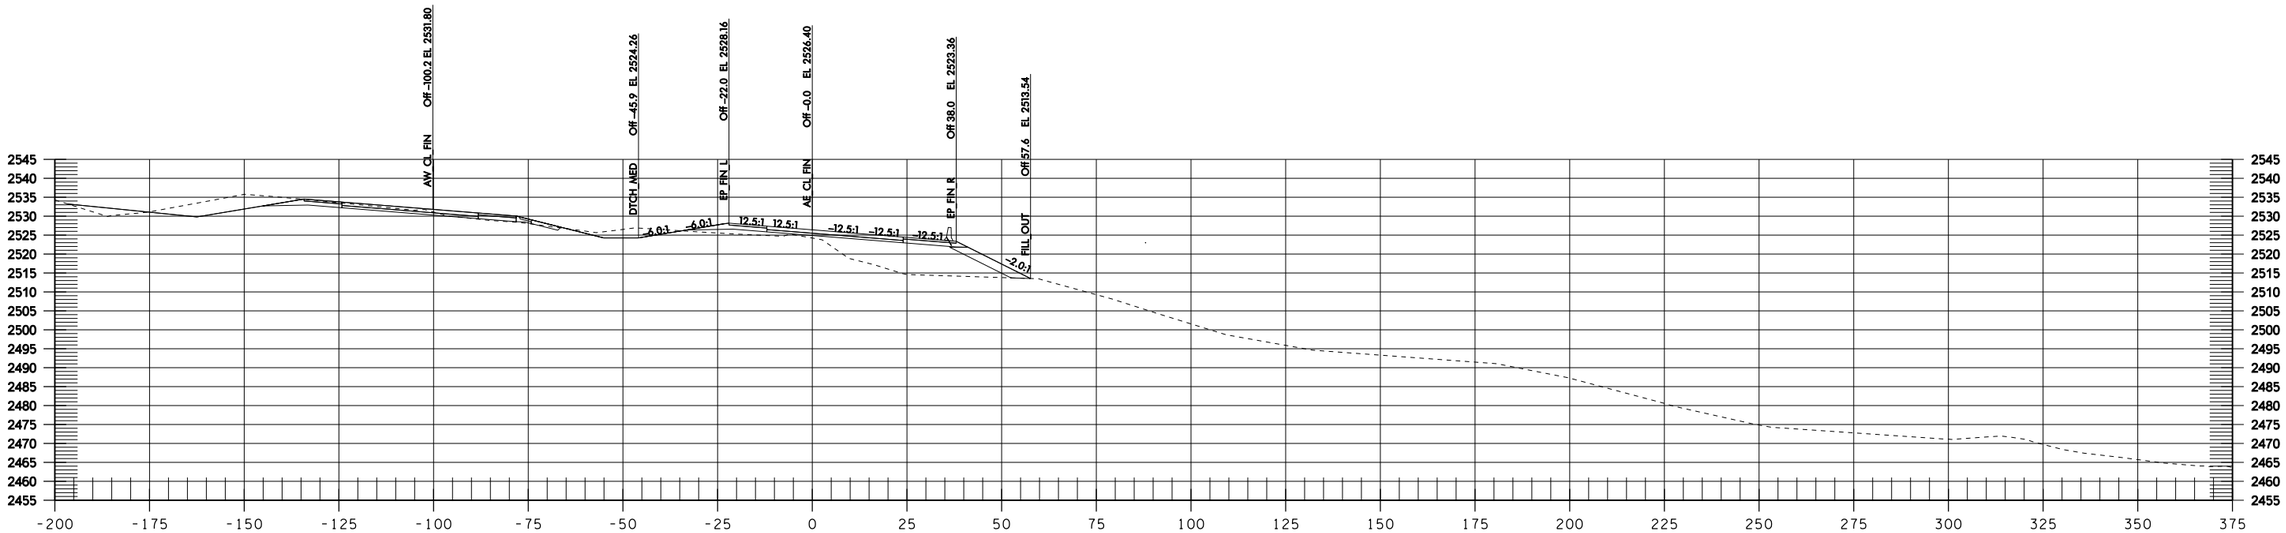

AE 108+50

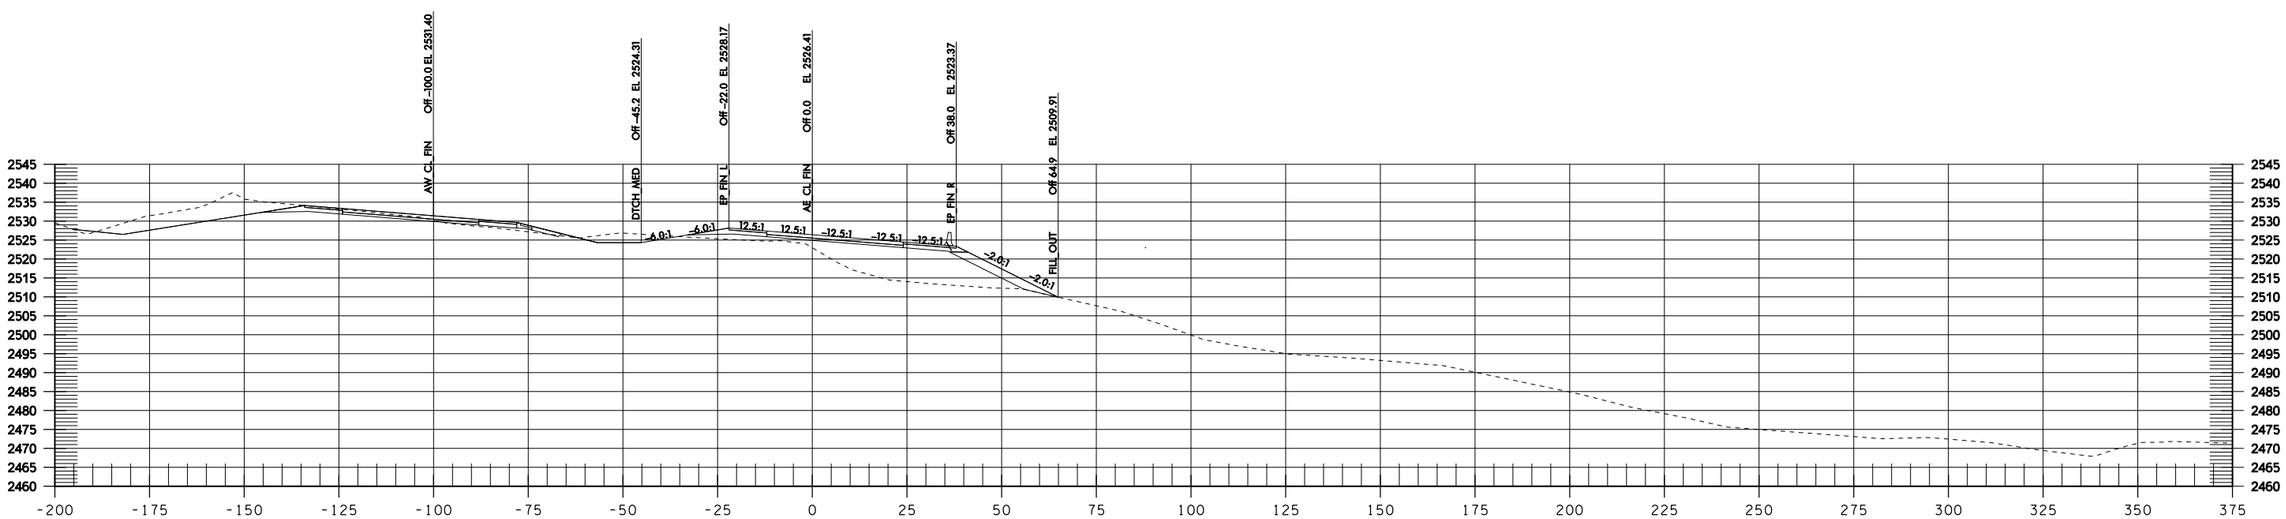

AE 108+00

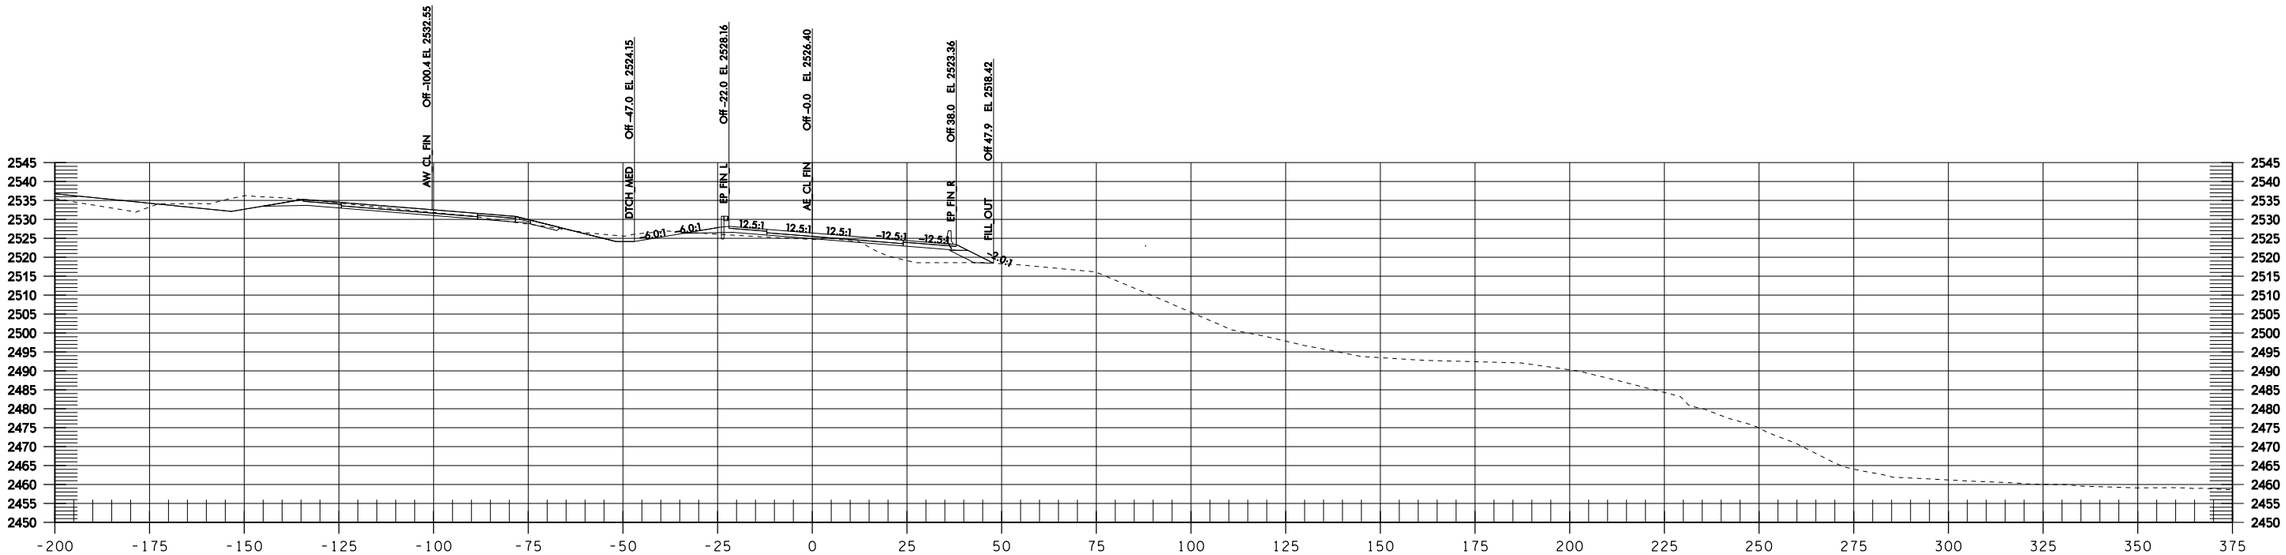

AE 109+50

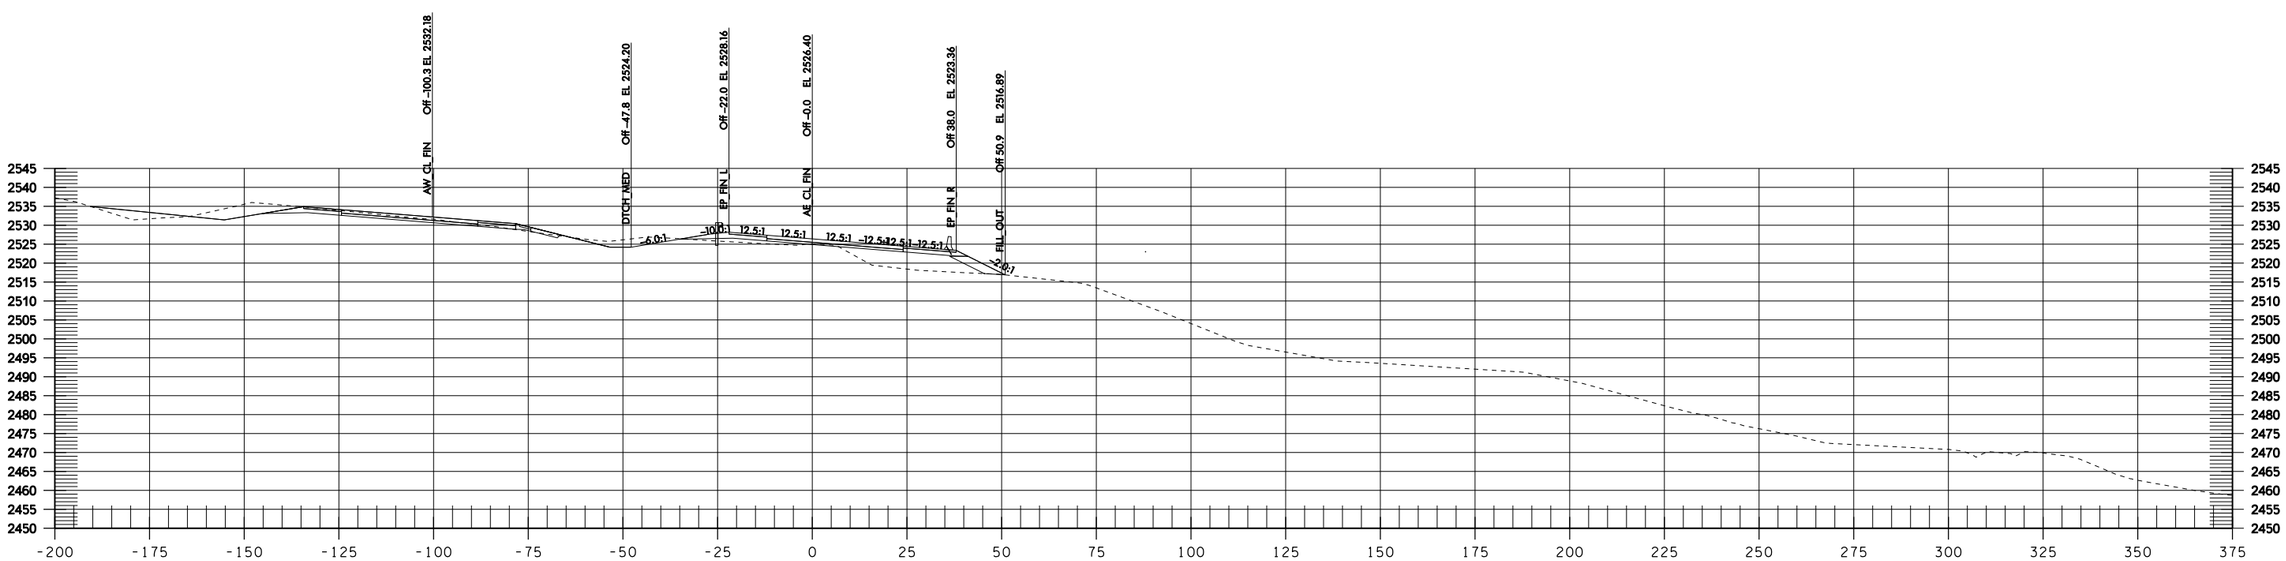

AE 109+00

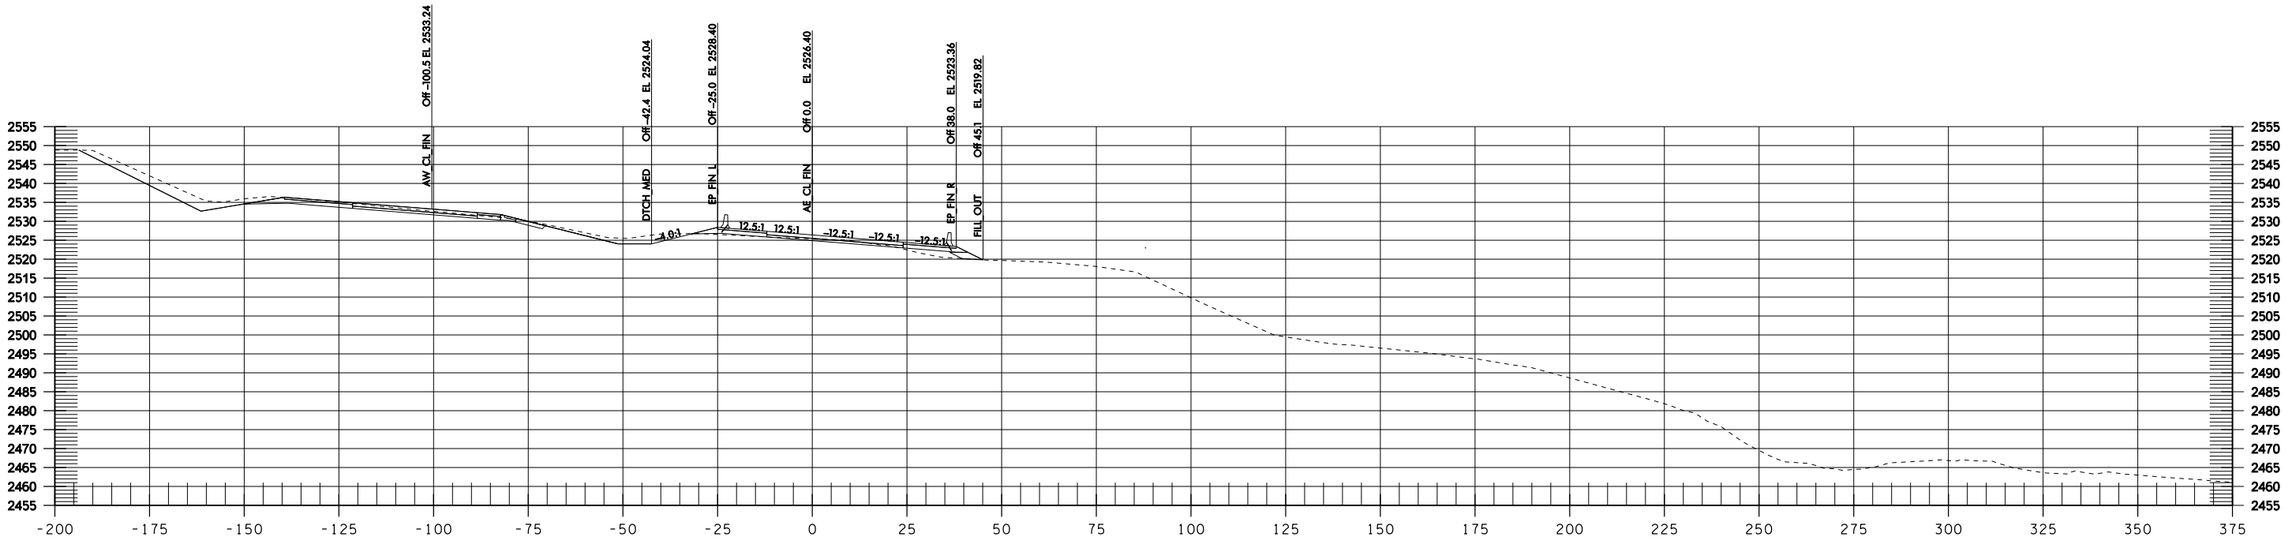

AE 110+50

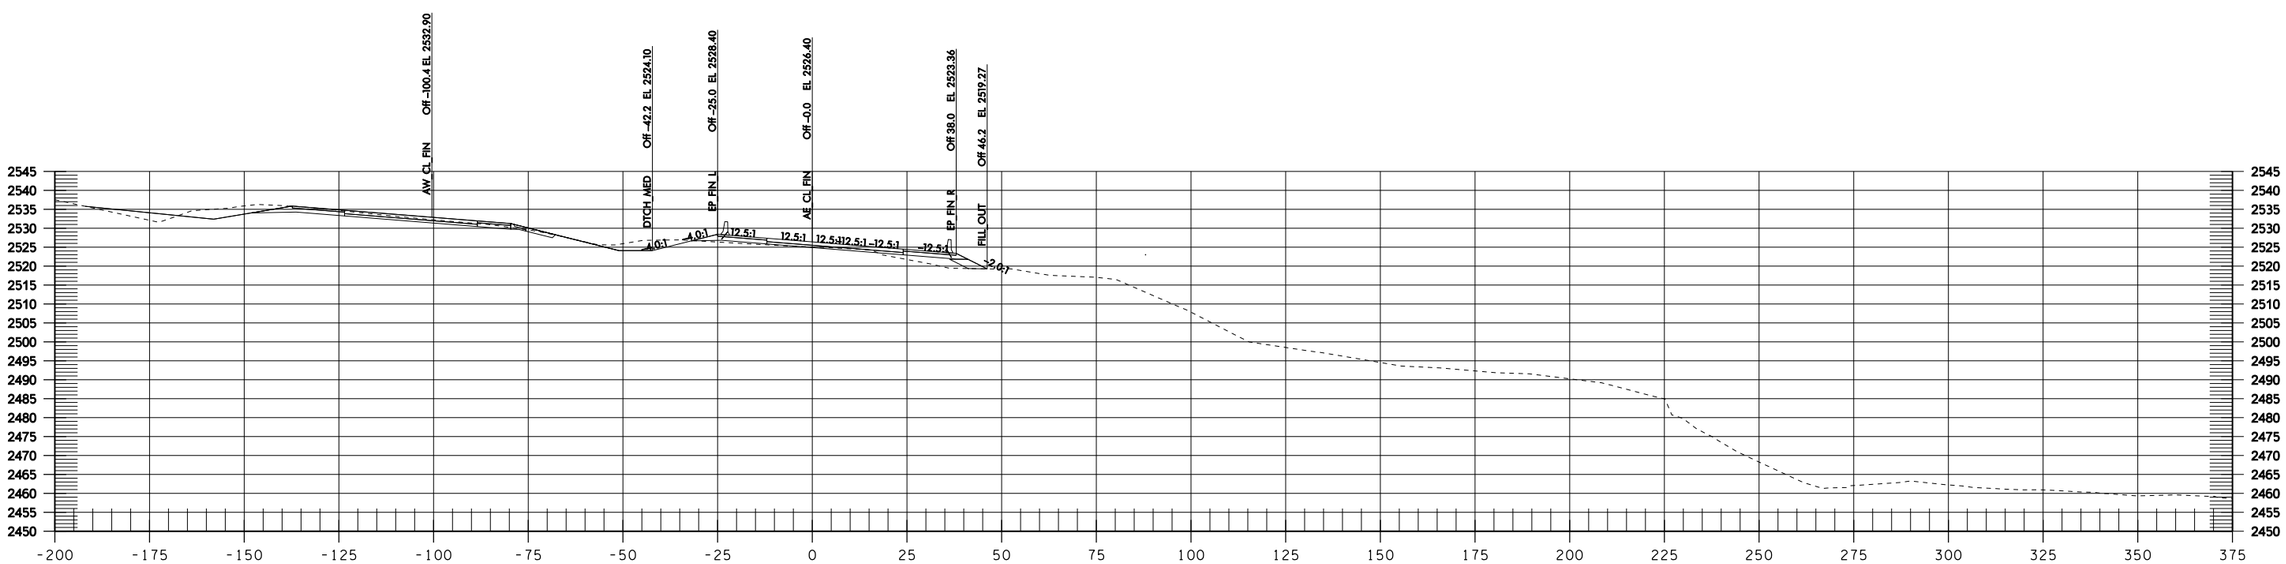

AE 110+00

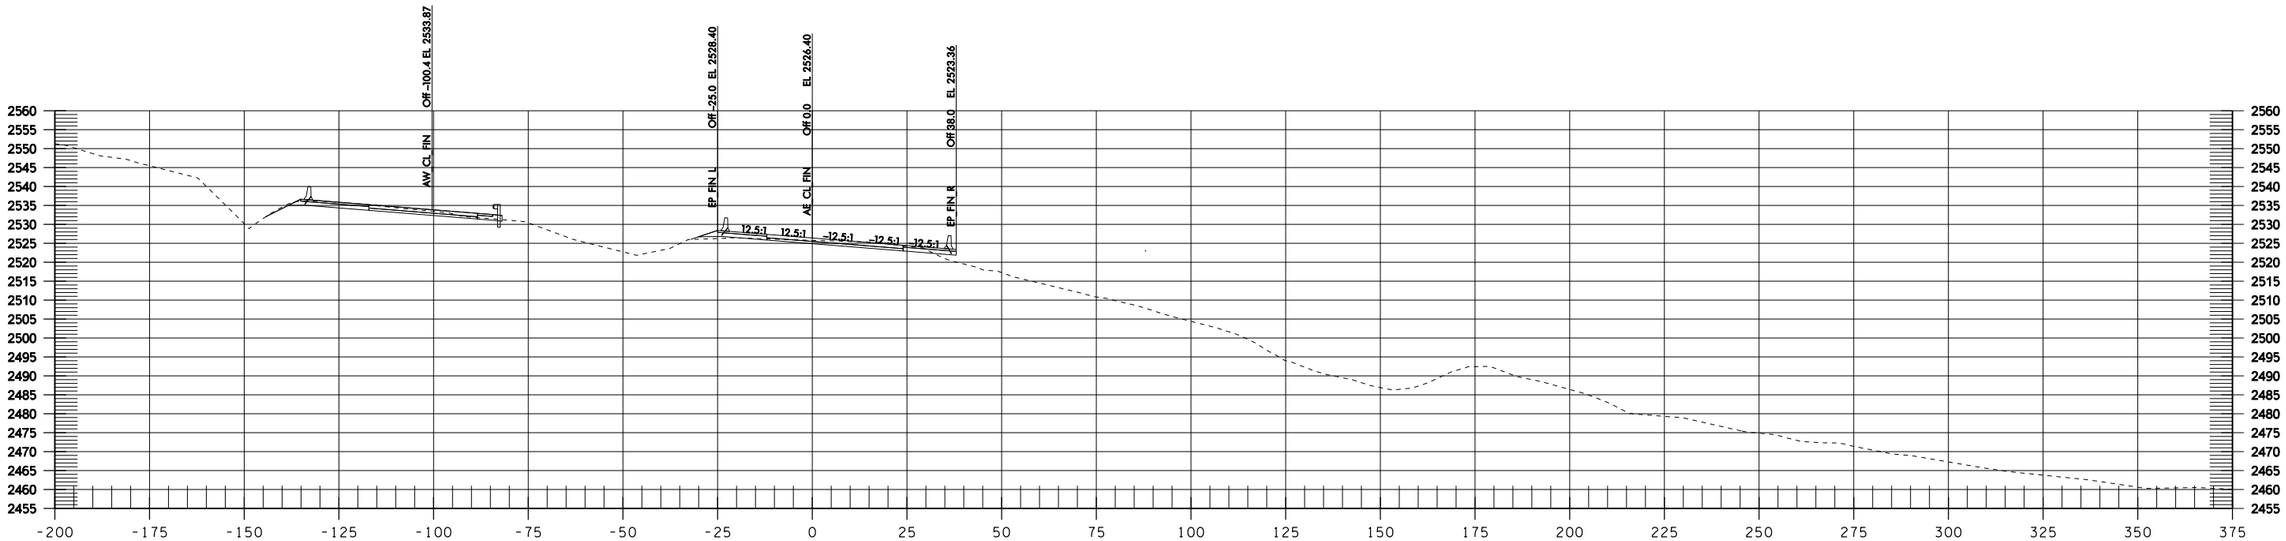

AE 111+50

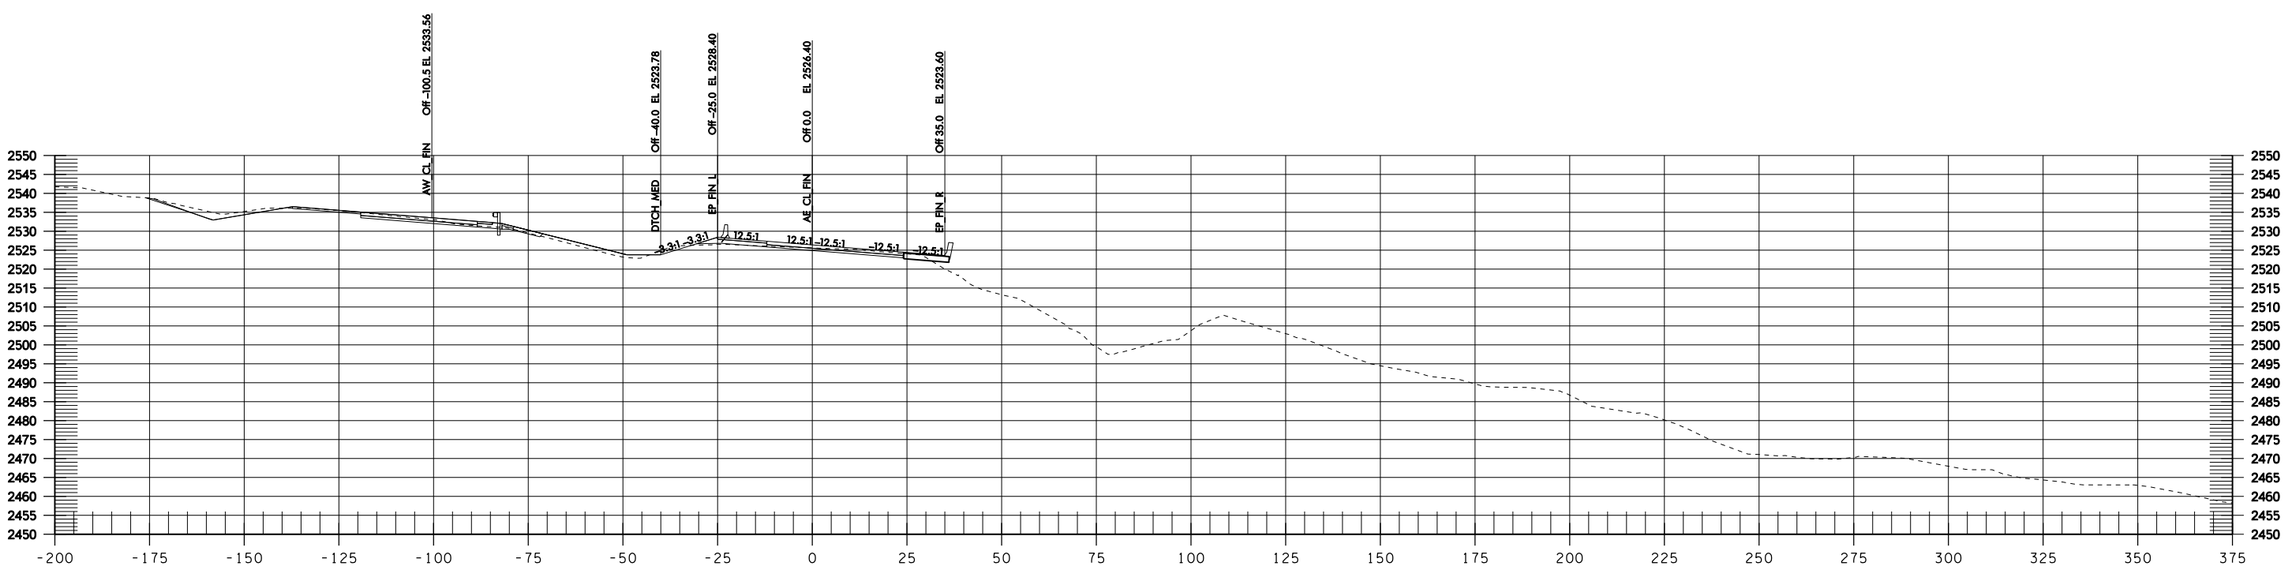

AE 111+00

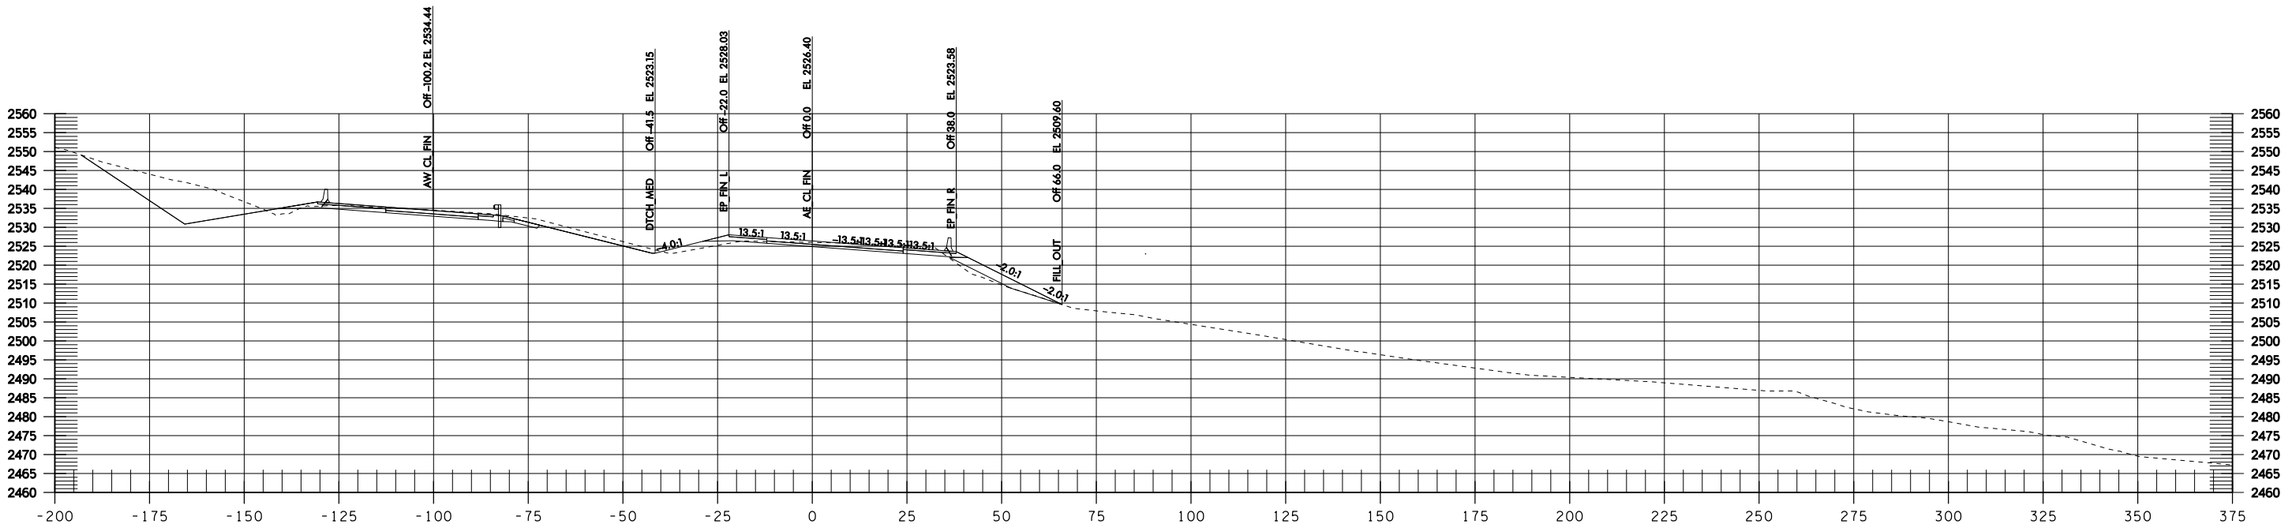

AE 112+50

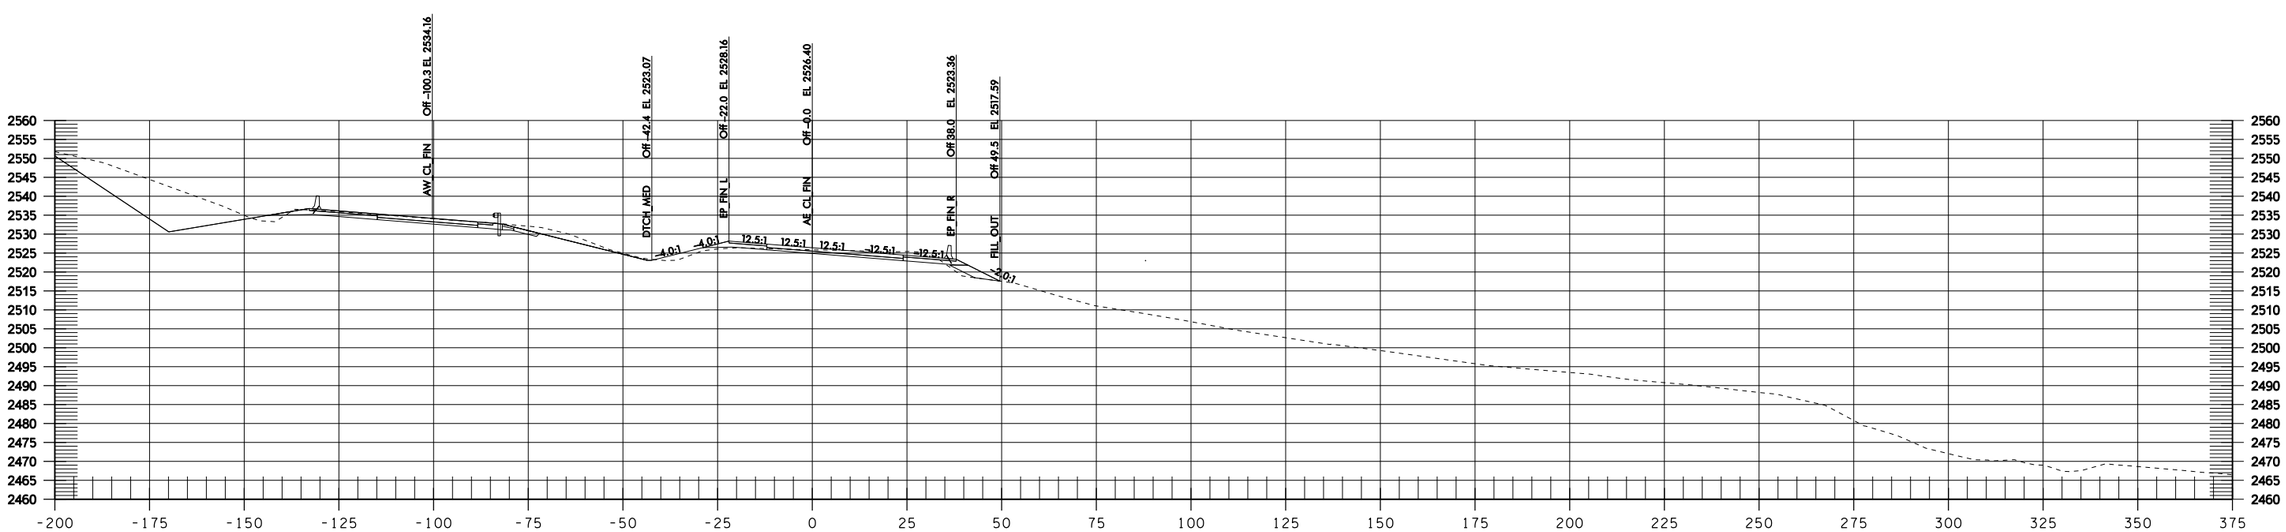

AE 112+00

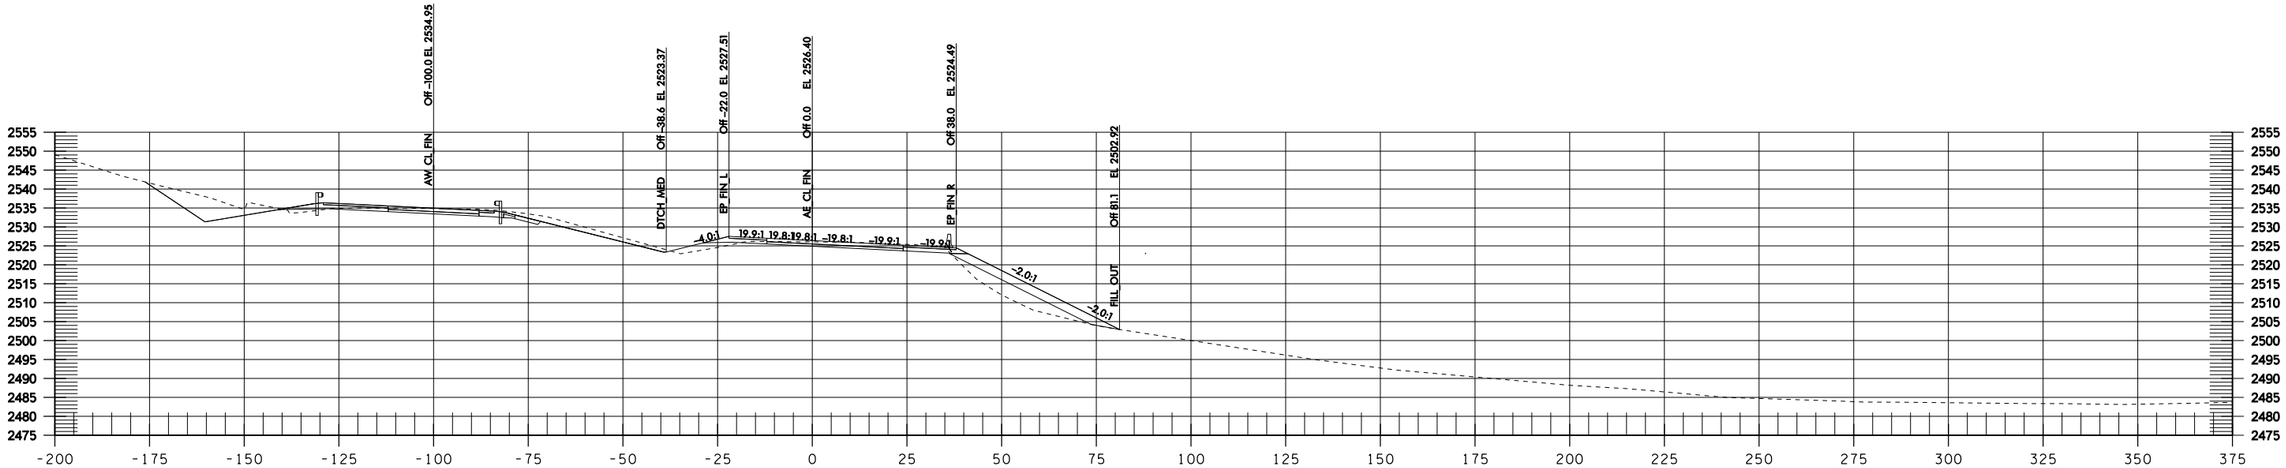

AE 113+50

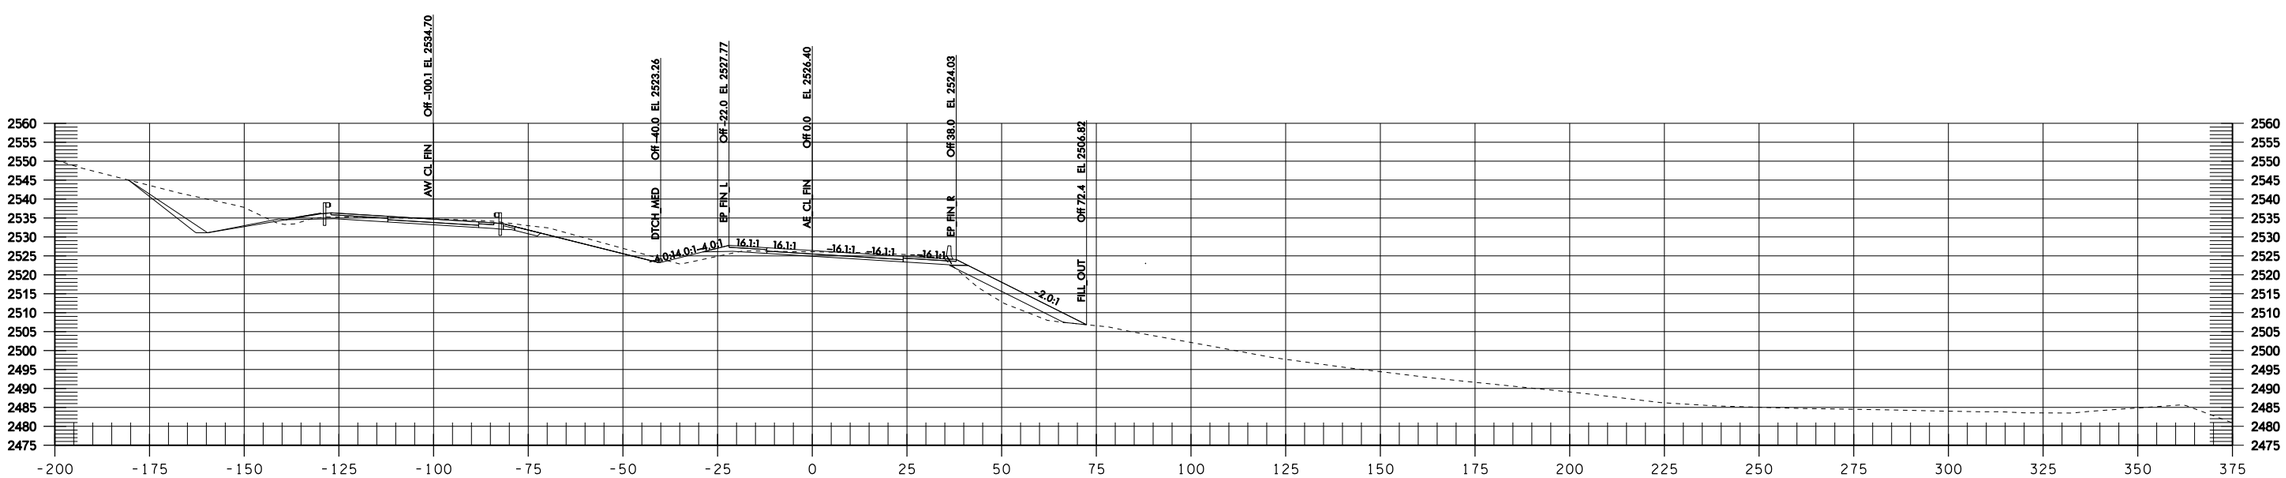

AE 113+00

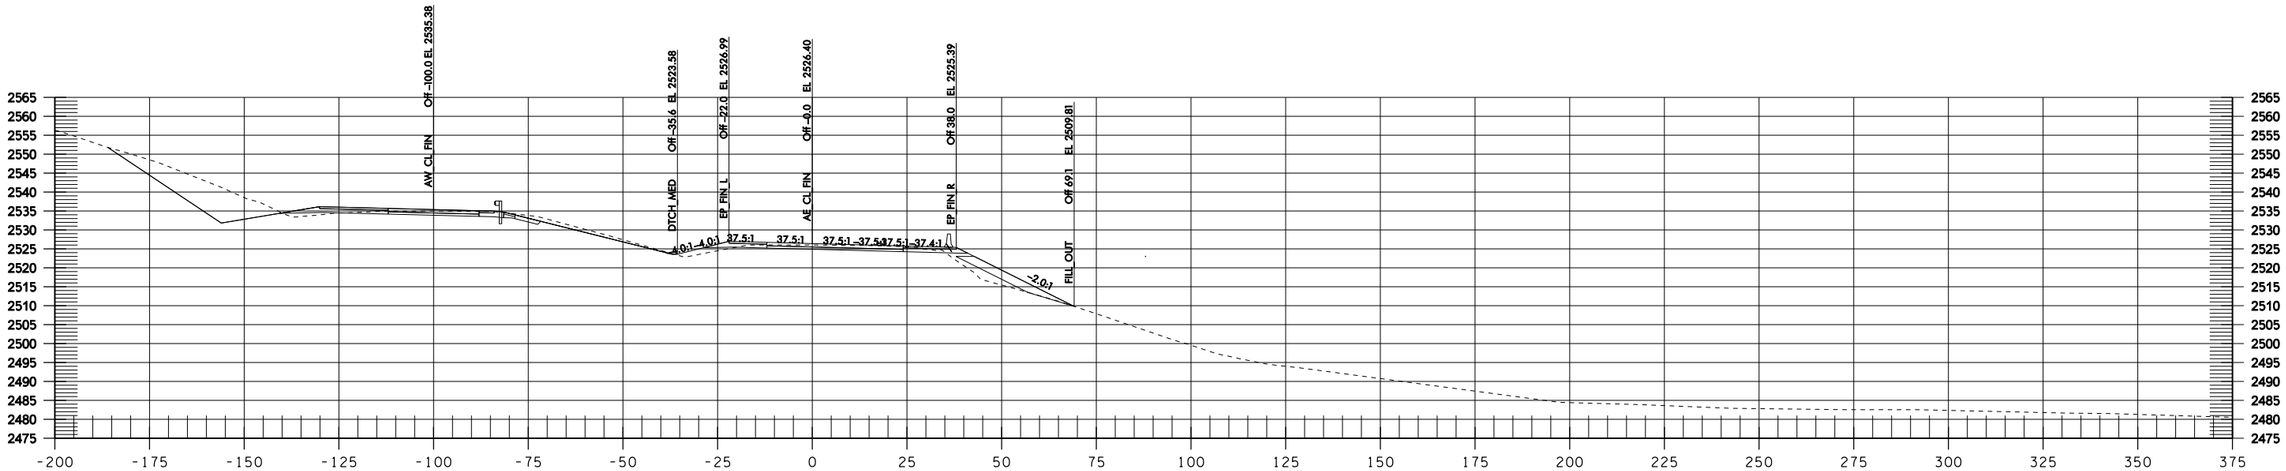

AE 114+50

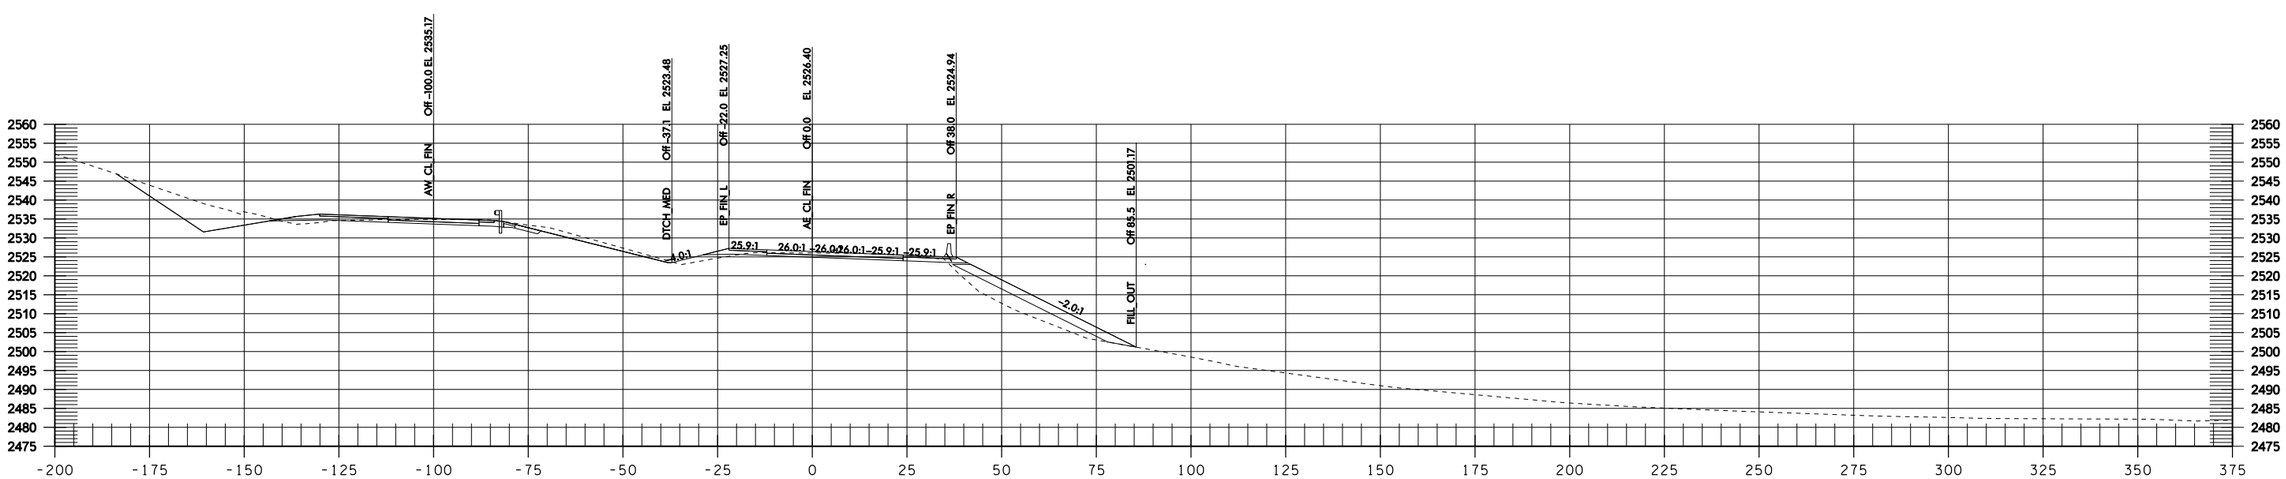

AE 114+00

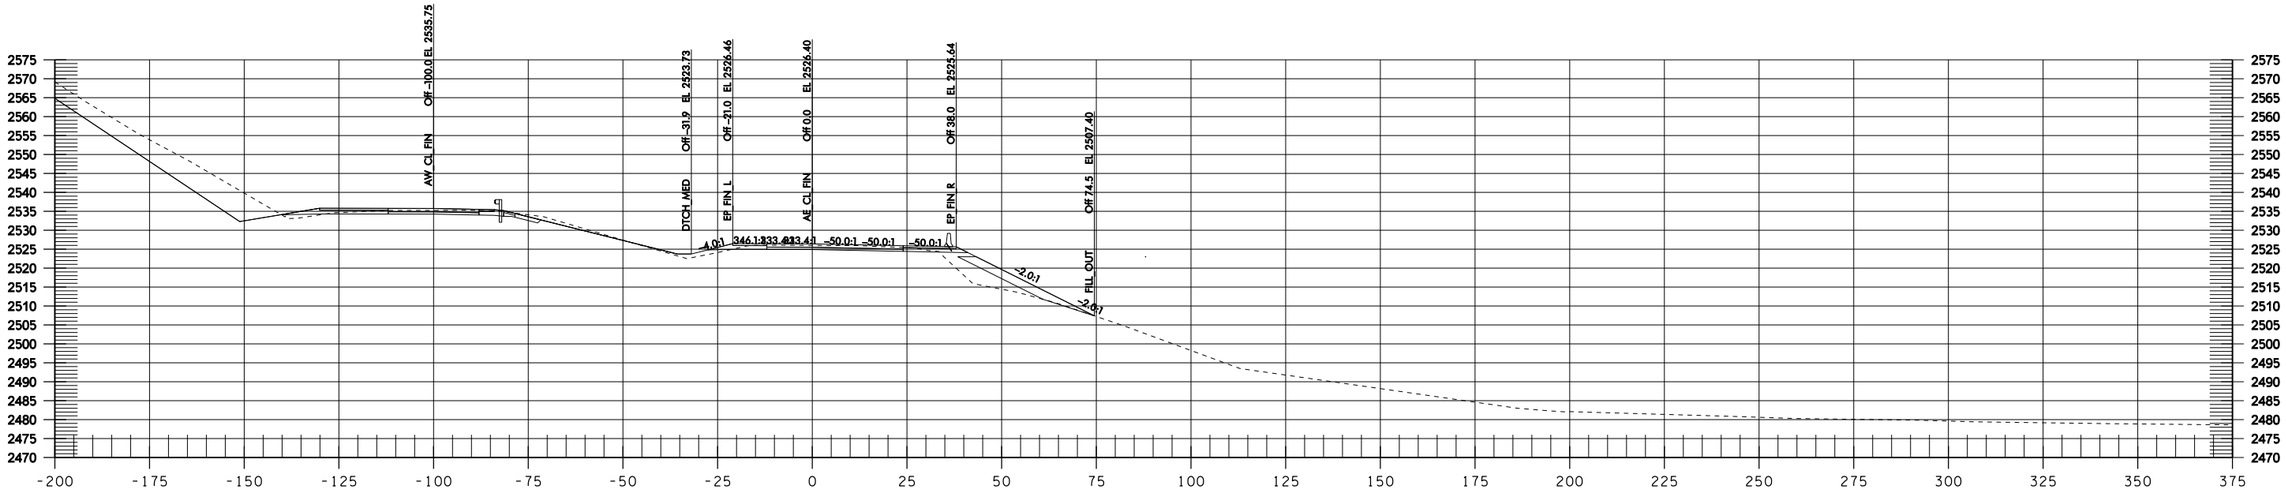

AE 115+50

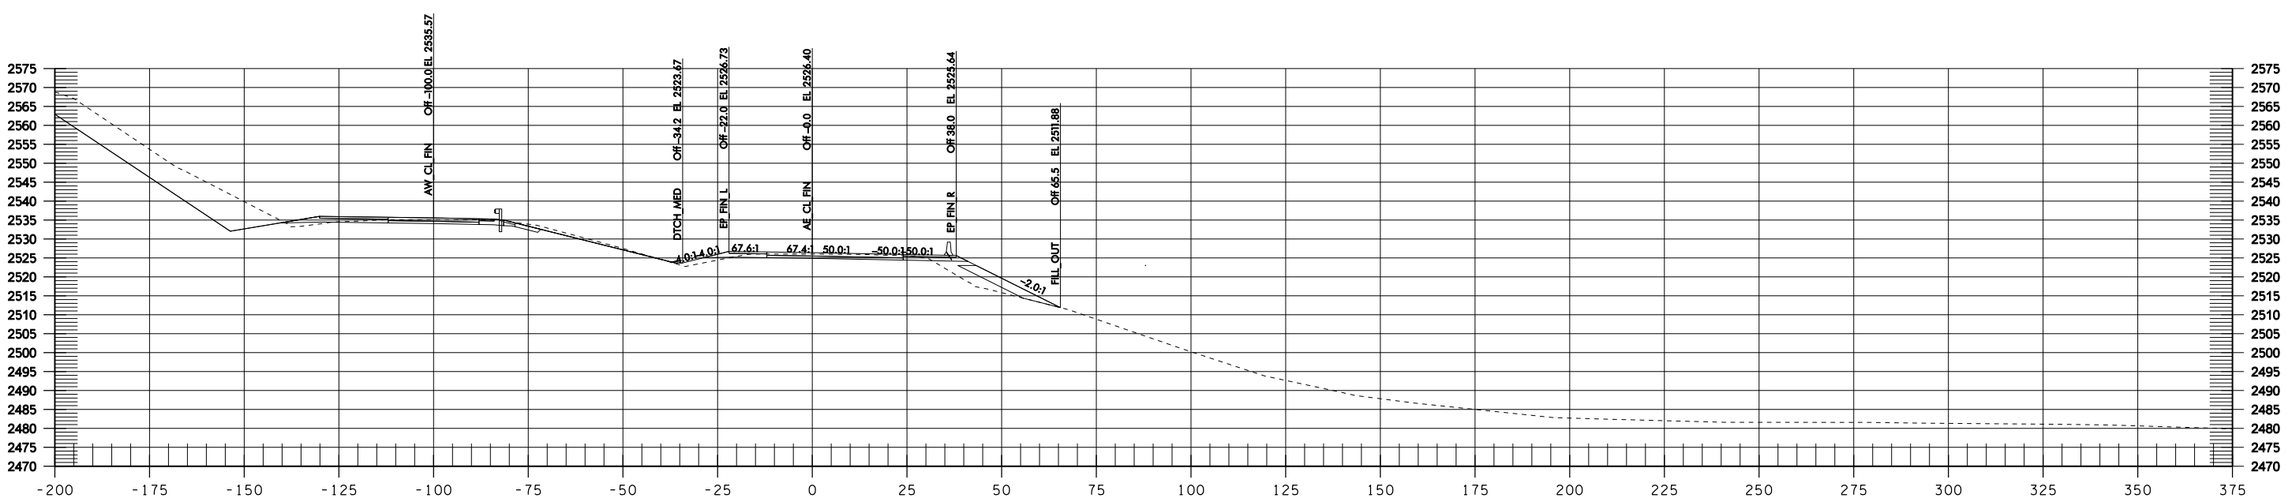

AE 115+00

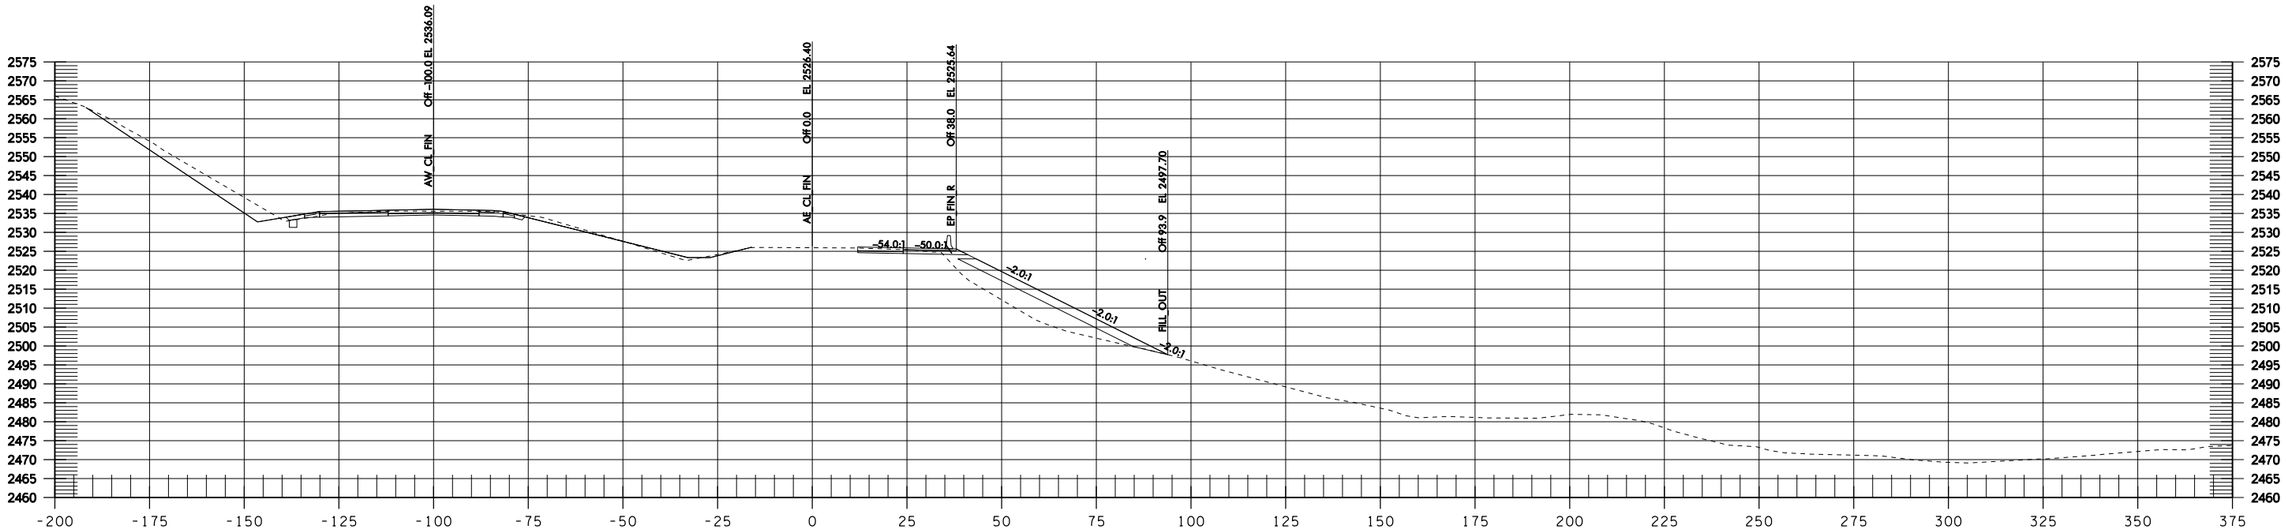

AE 116+50

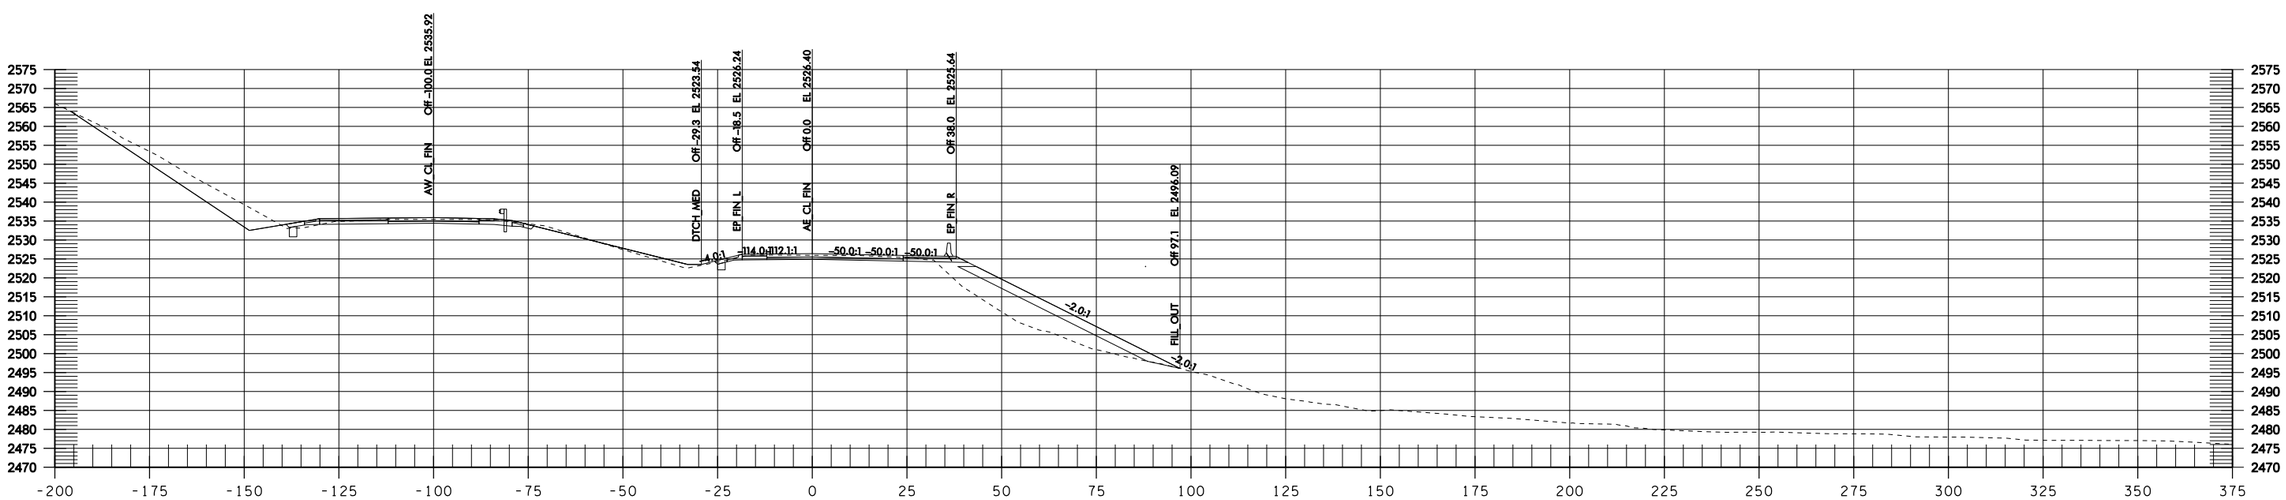

AE 116+00

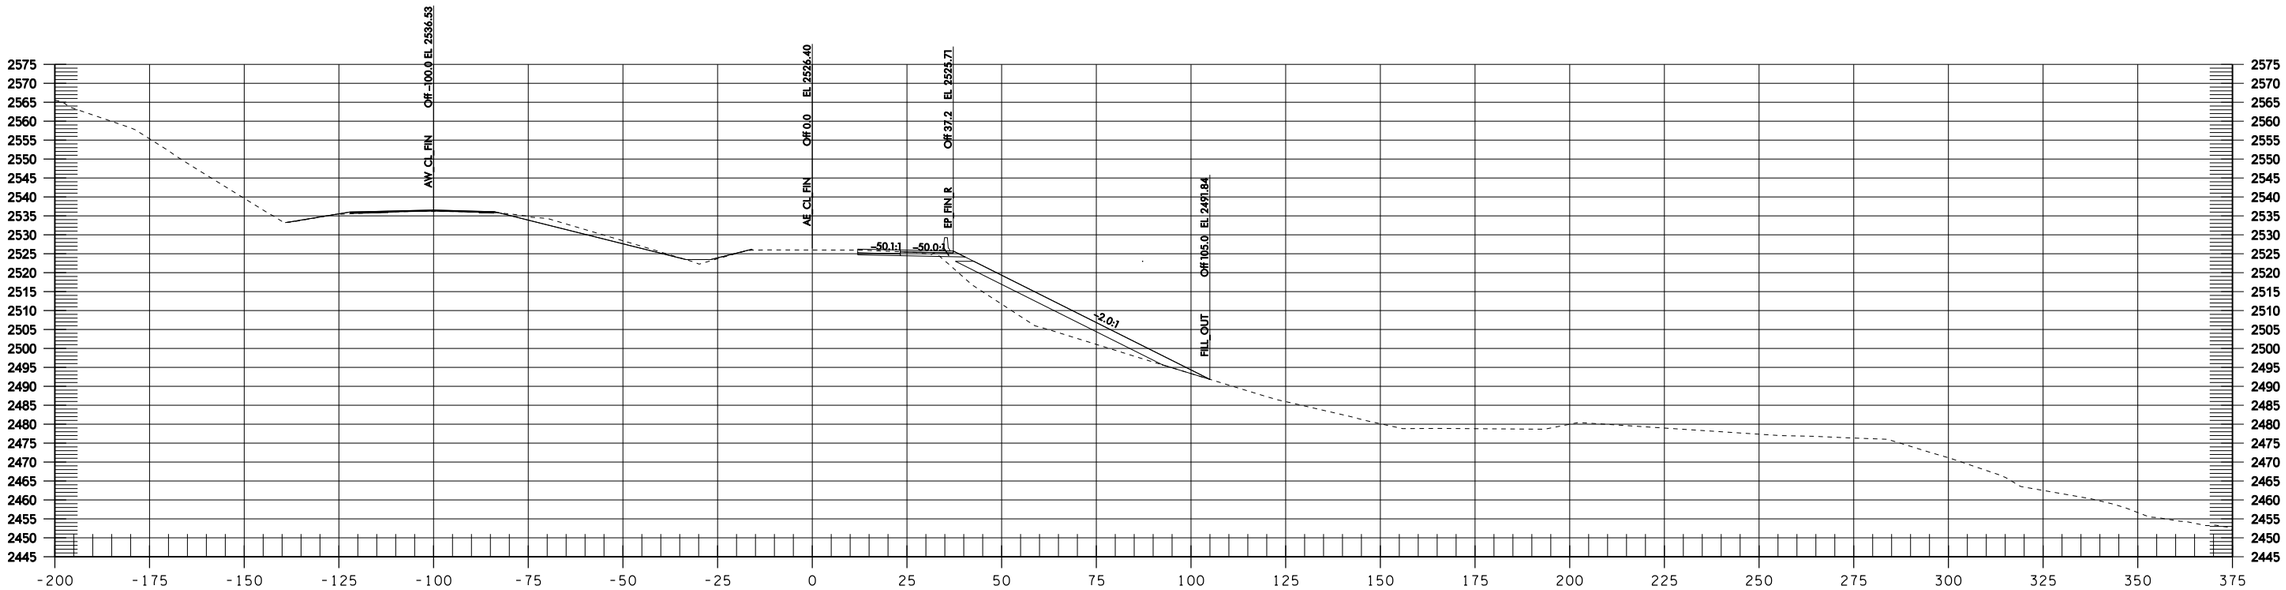

AE 117+50

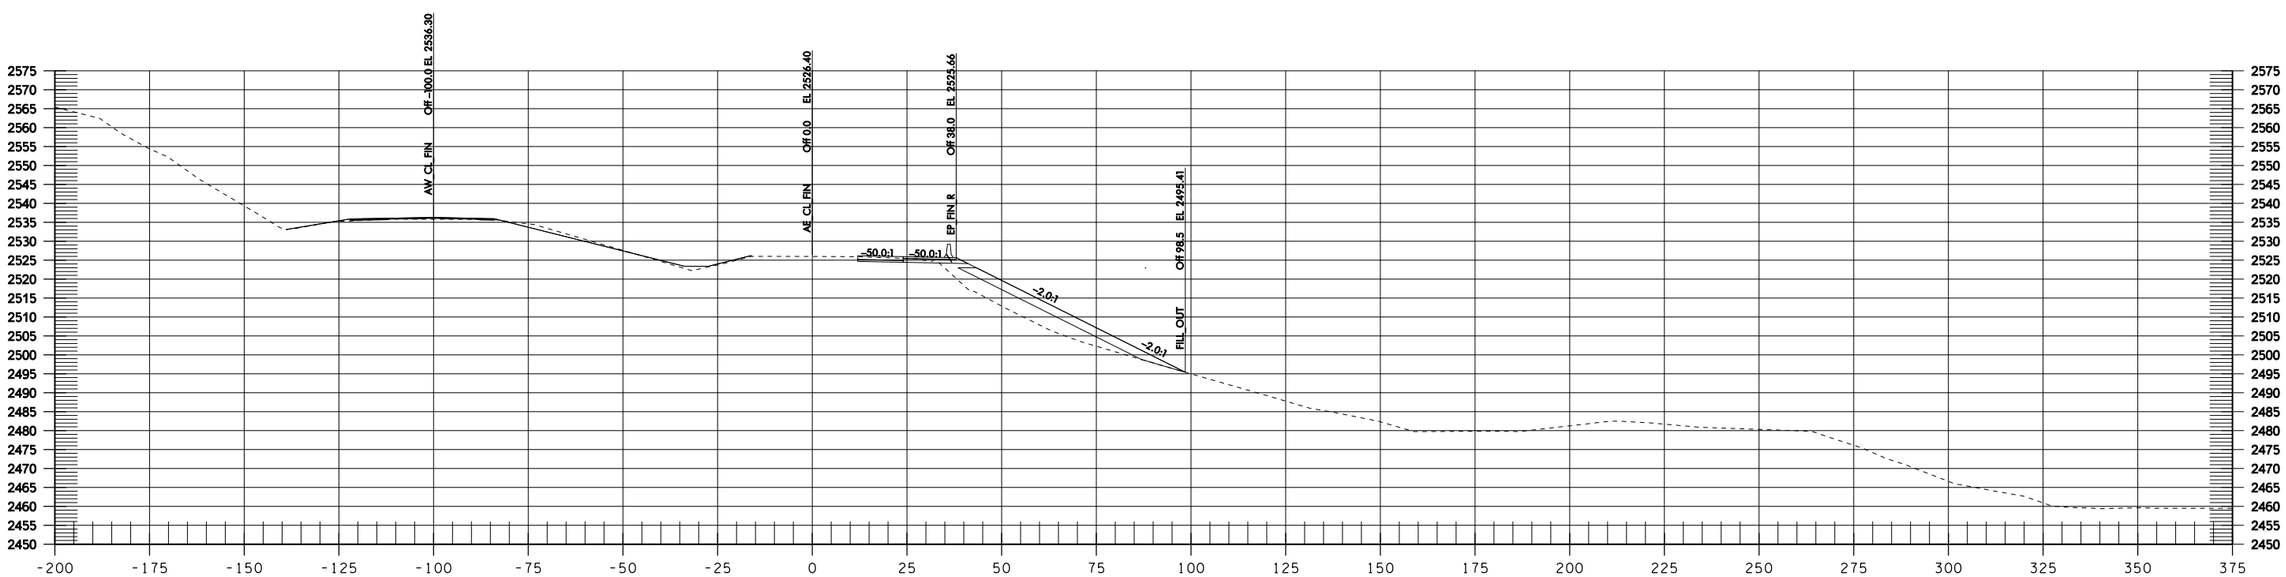

AE 117+00

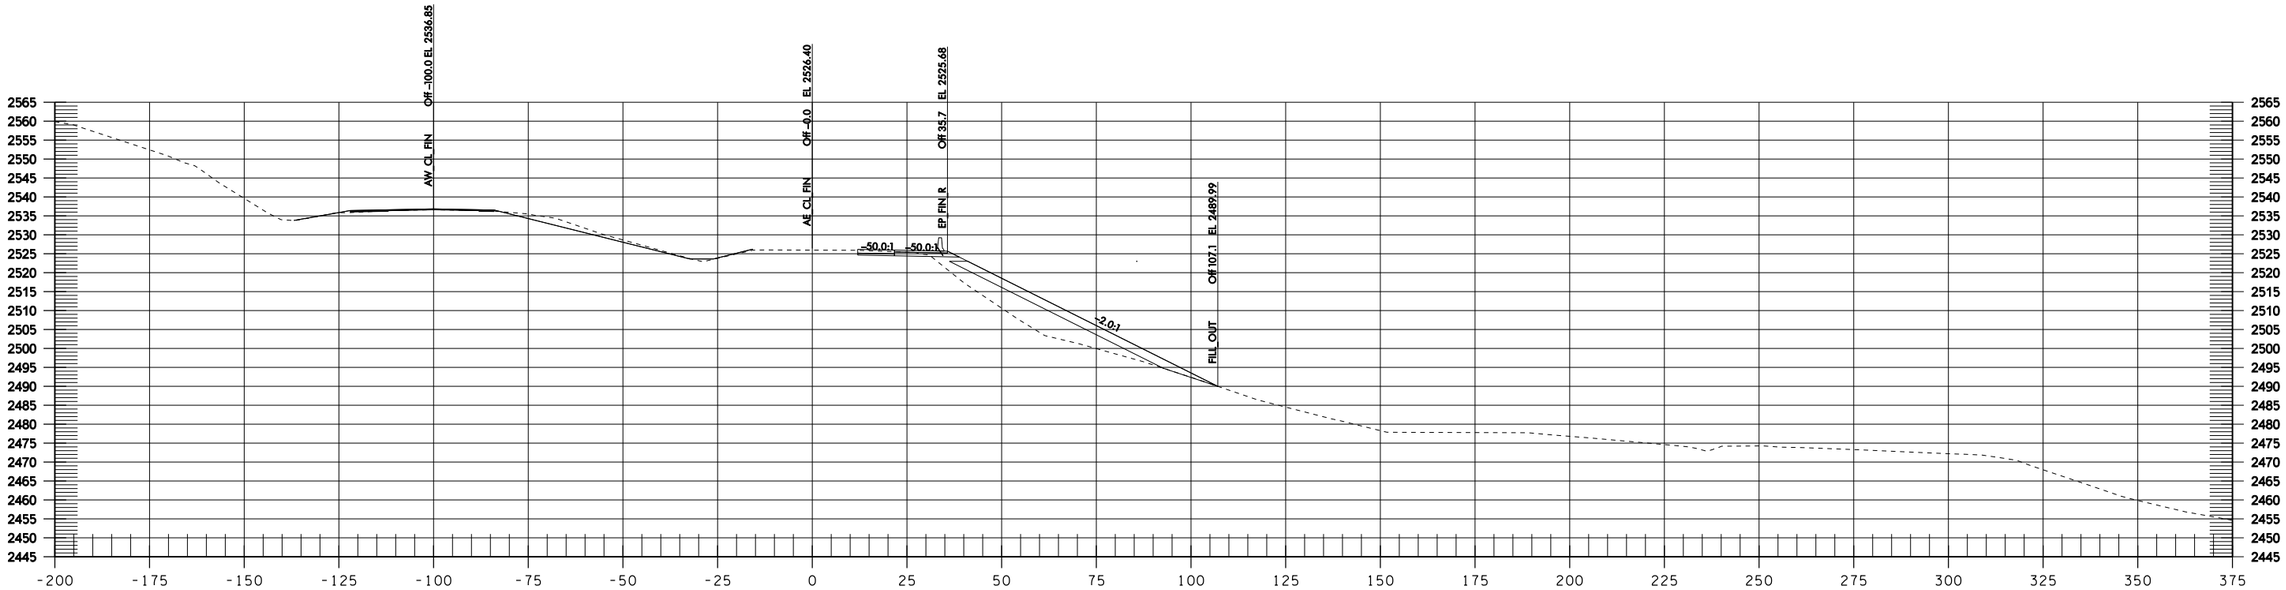

AE 118+50

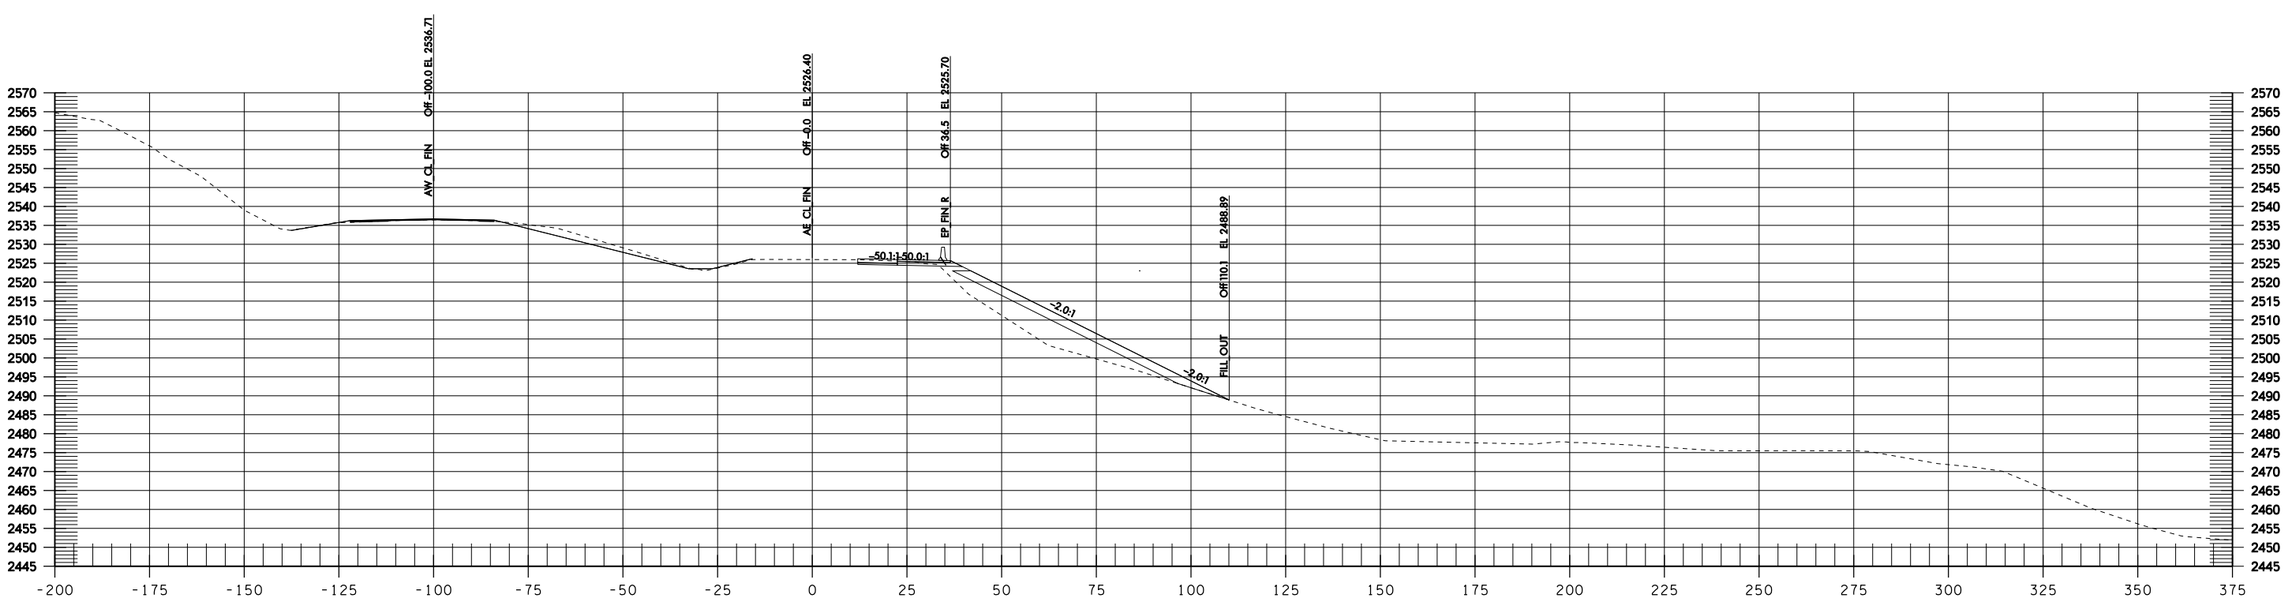

AE 118+00

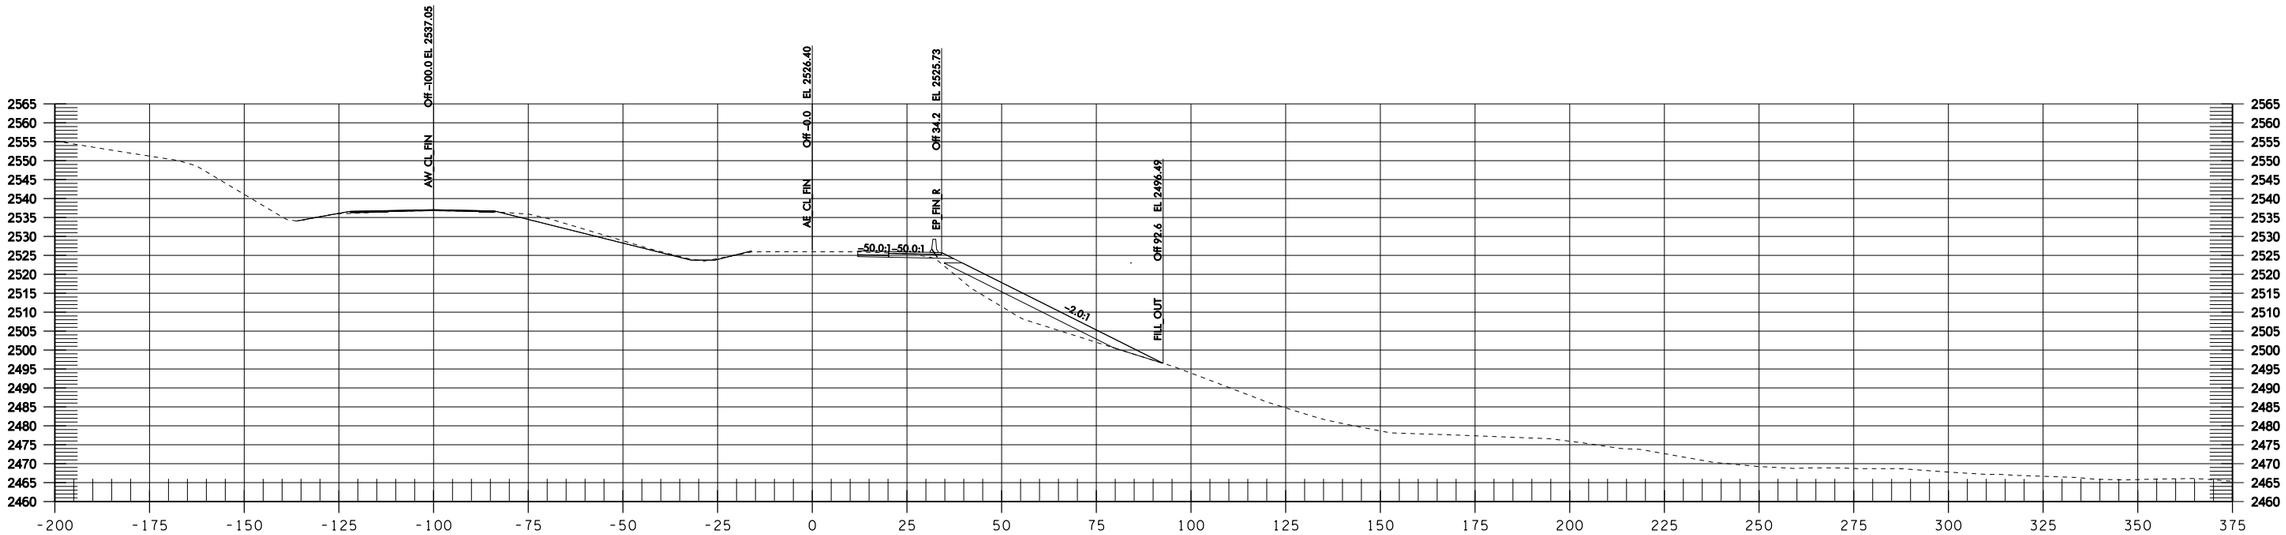

AE 119+50

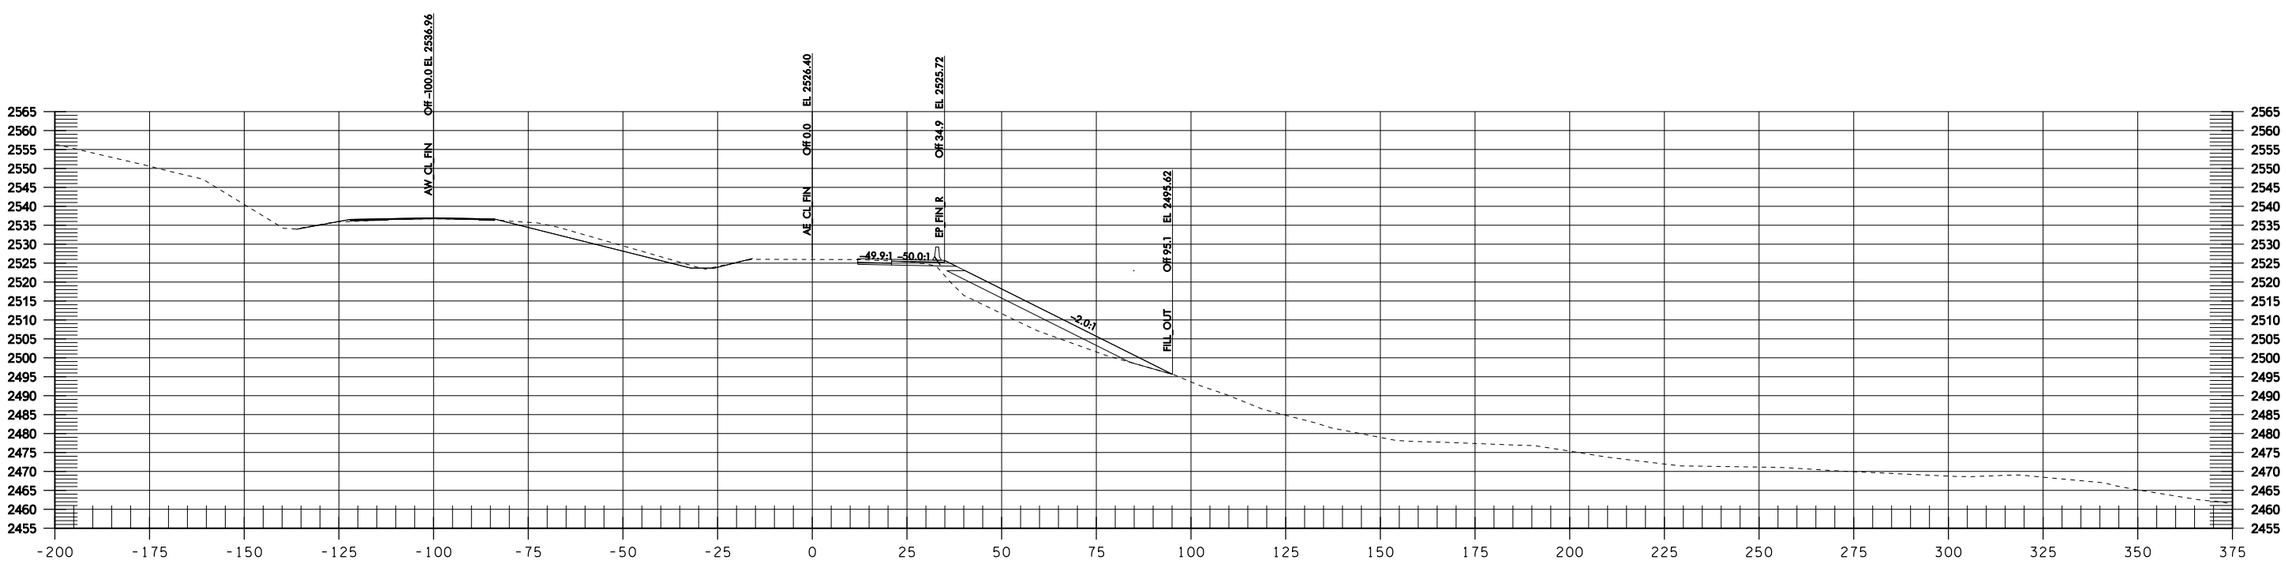

AE 119+00

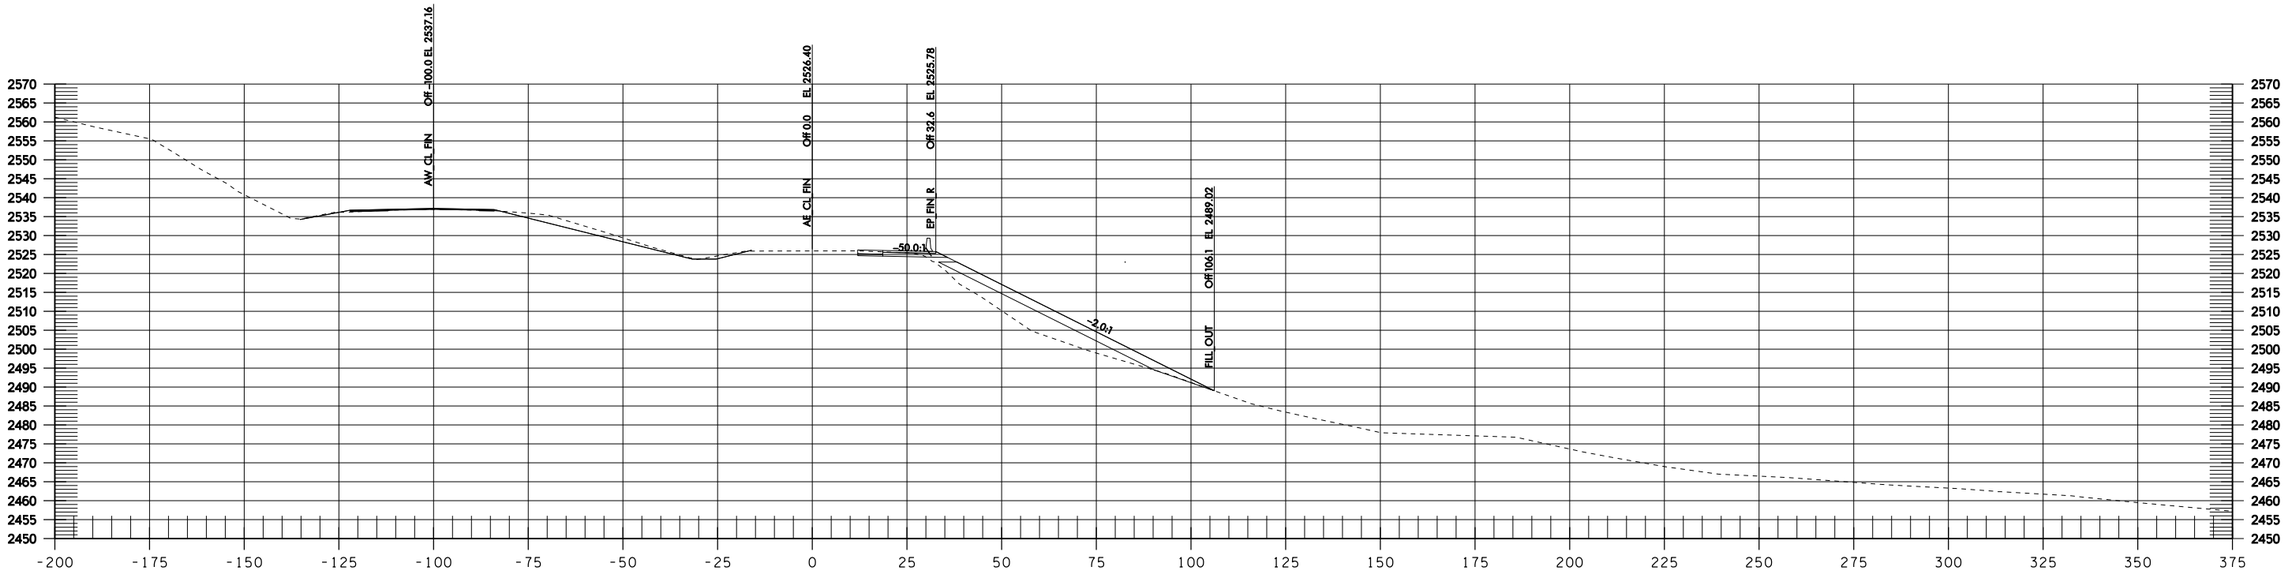

AE 120+50

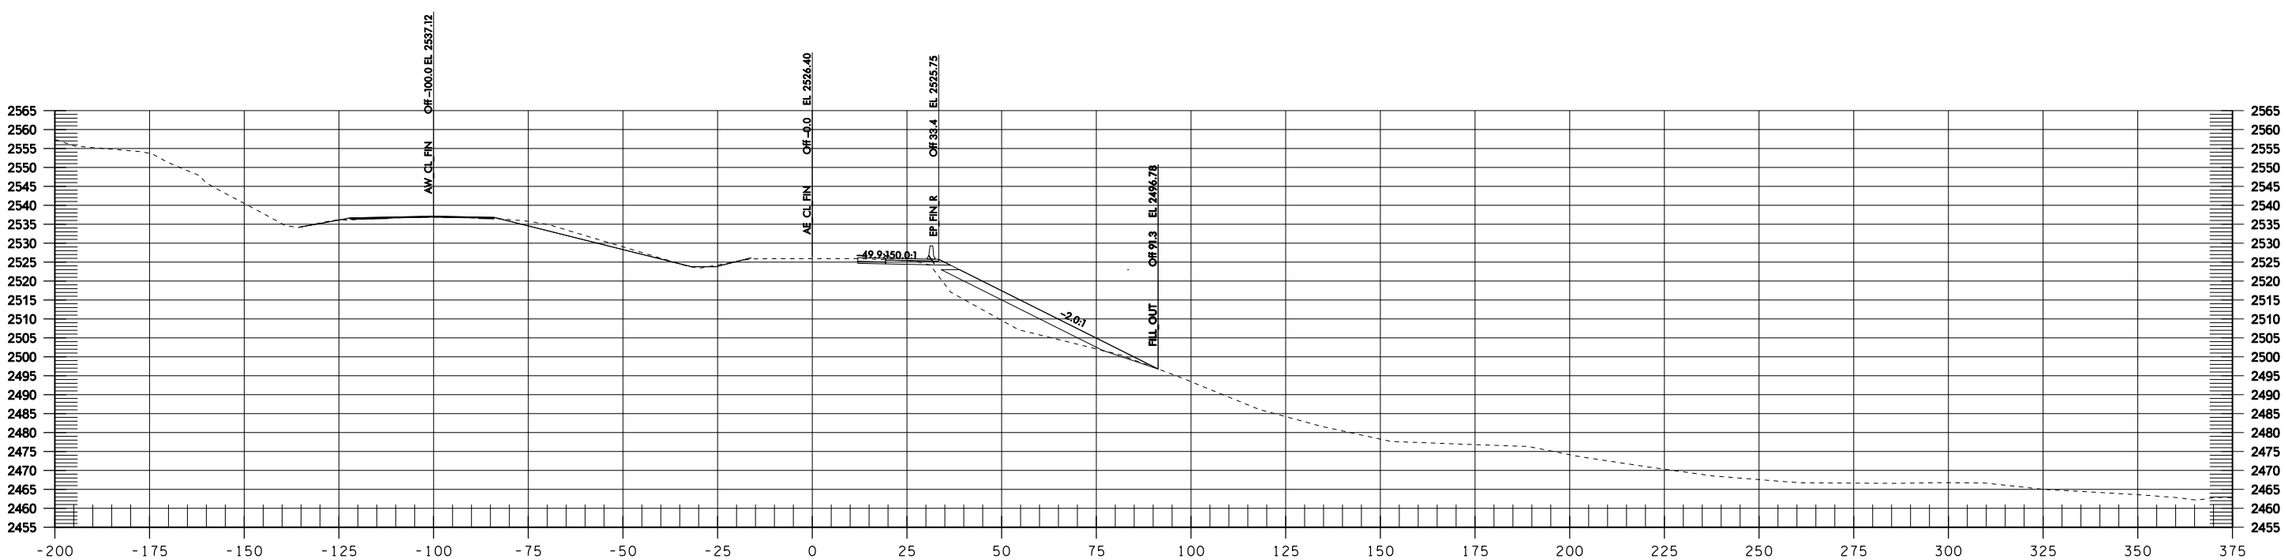

AE 120+00

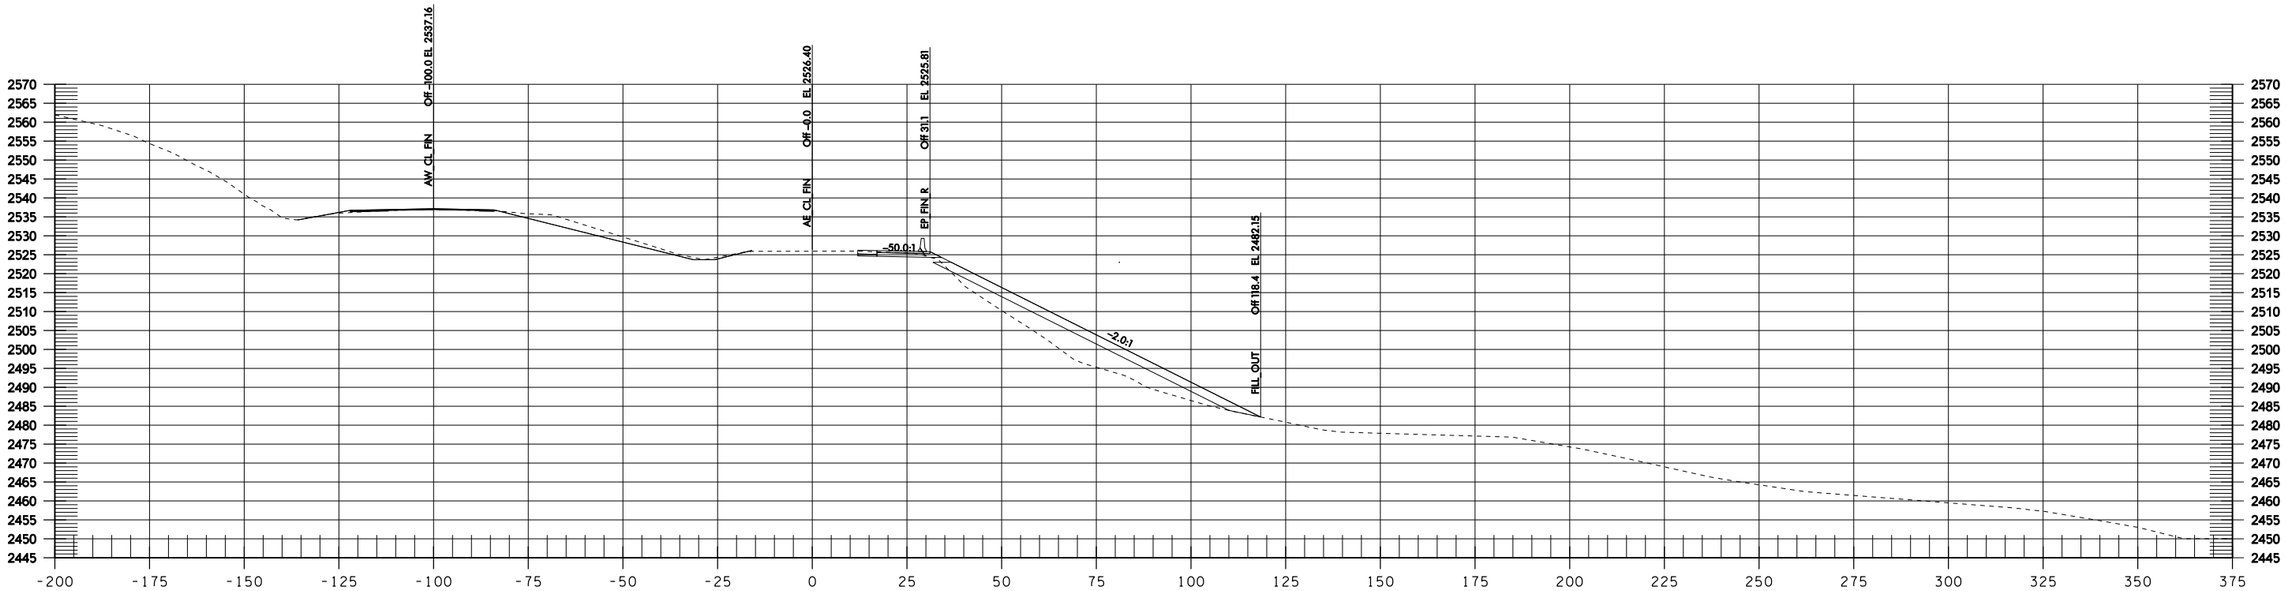

AE 121+50

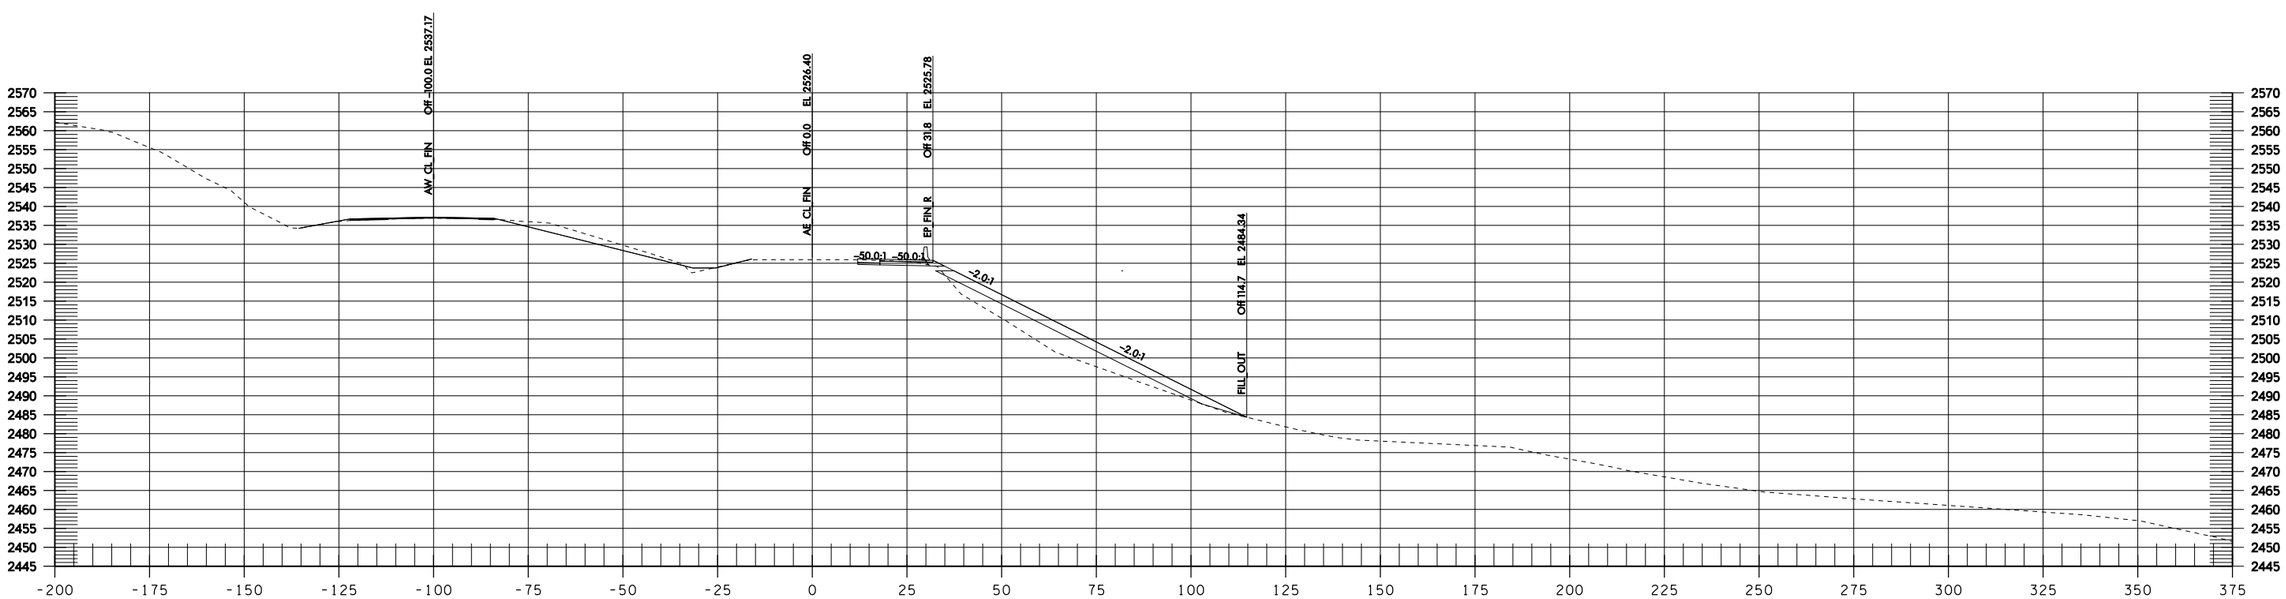

AE 121+00

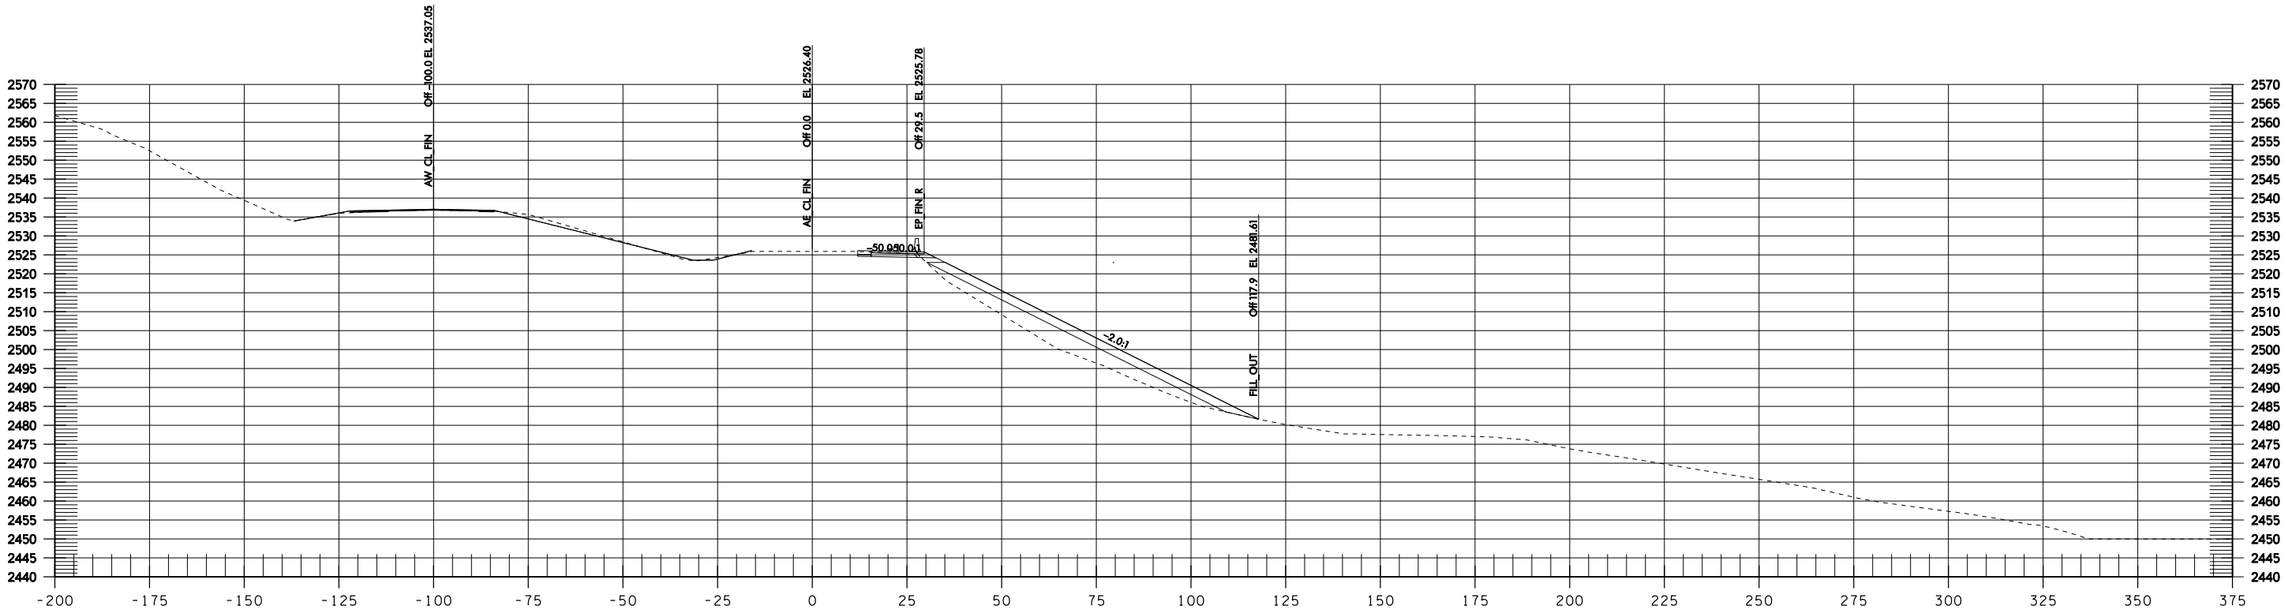

AE 122+50

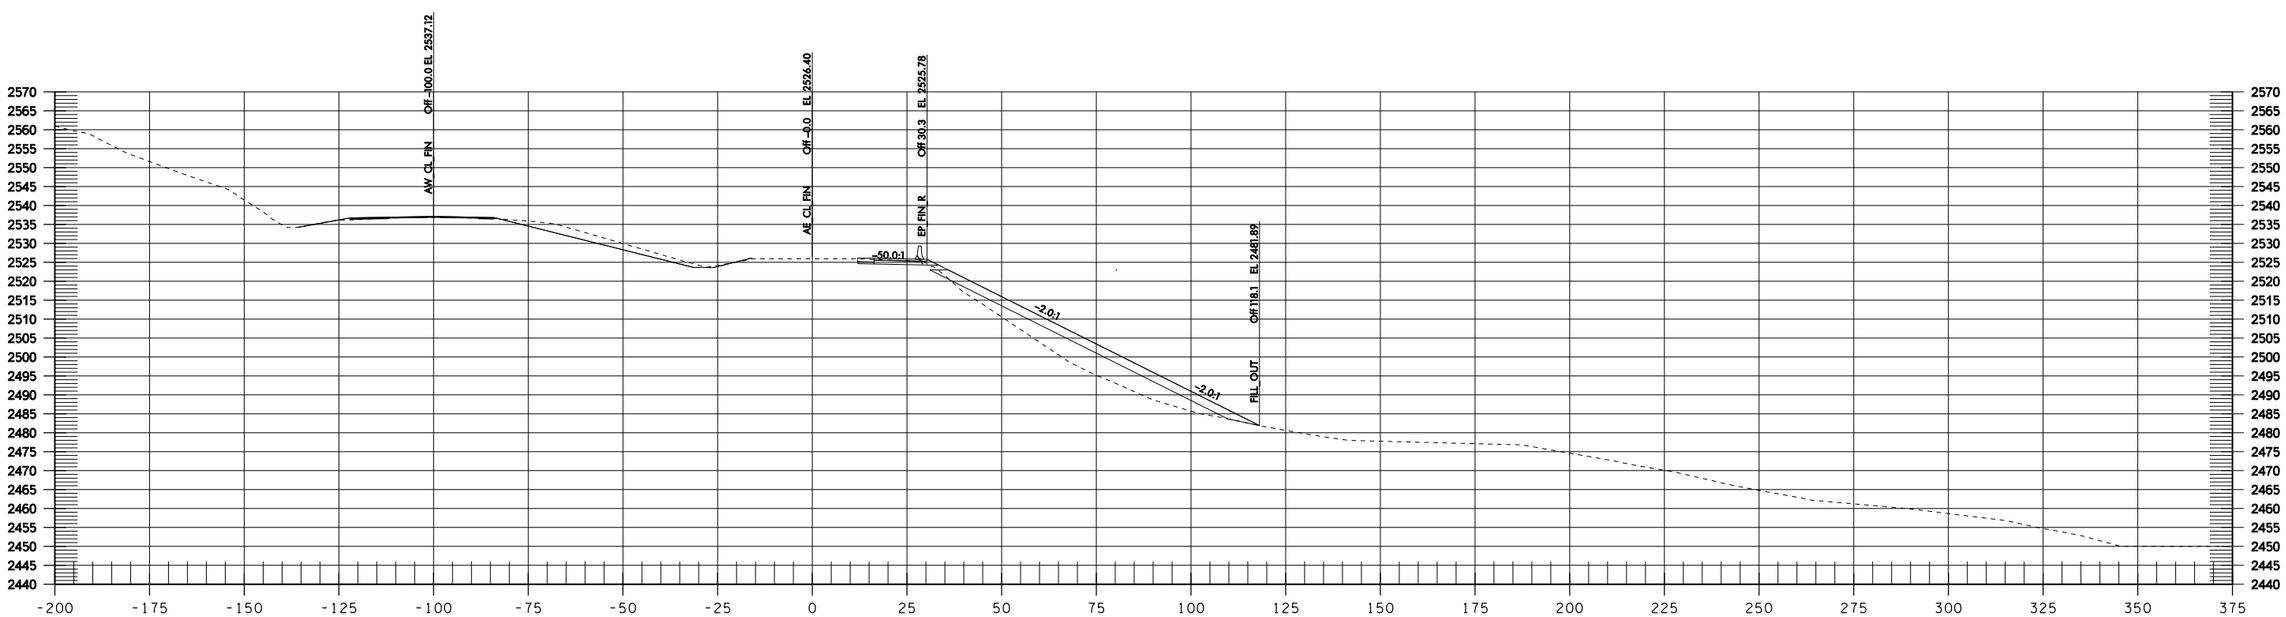

AE 122+00

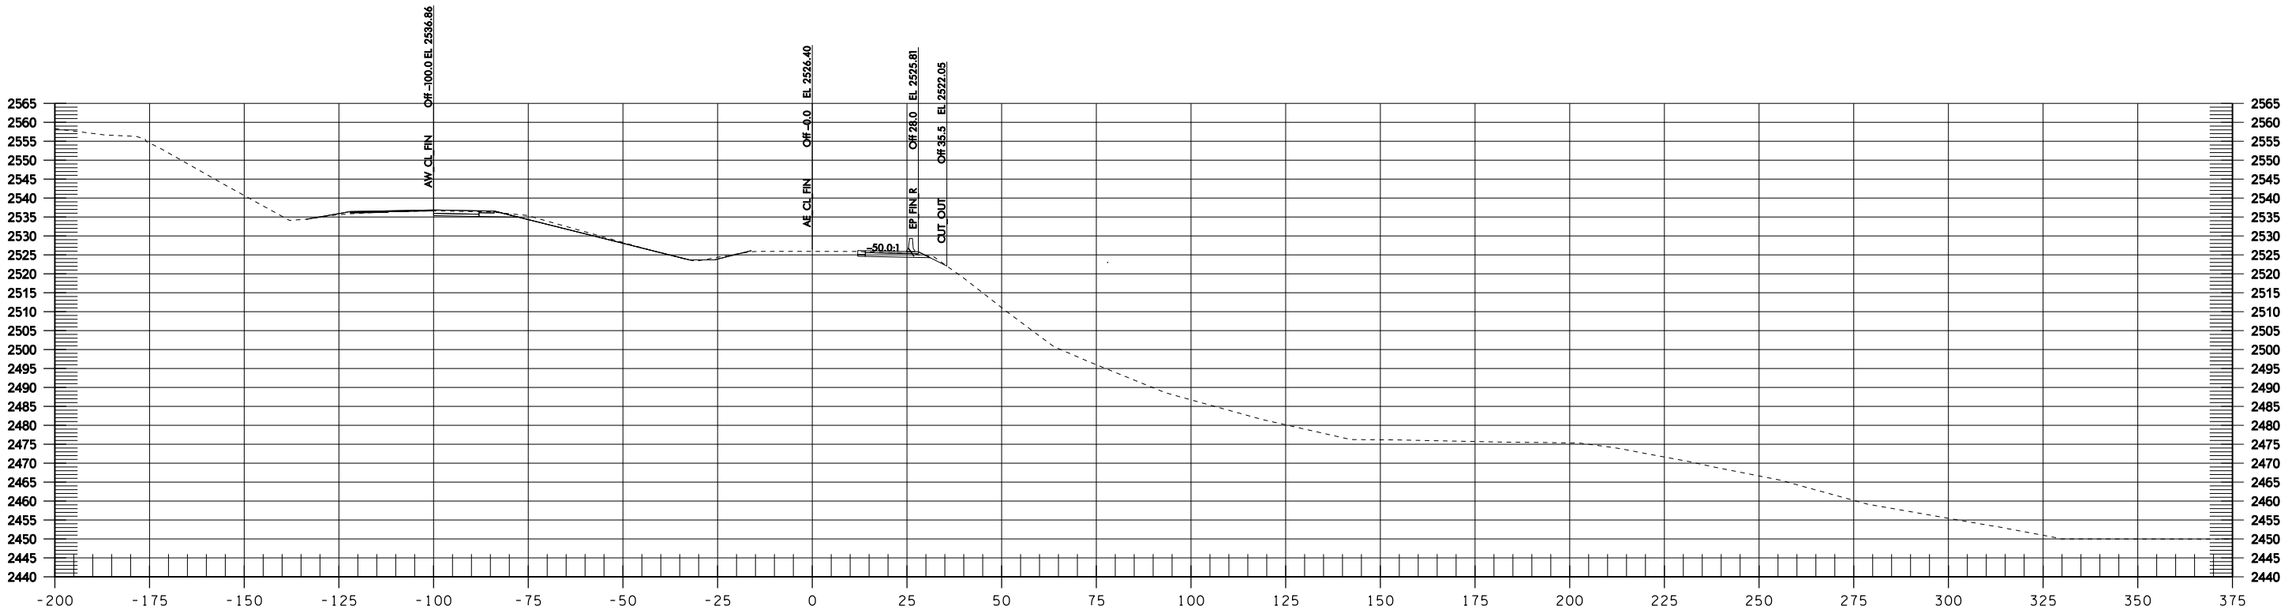

AE 123+50

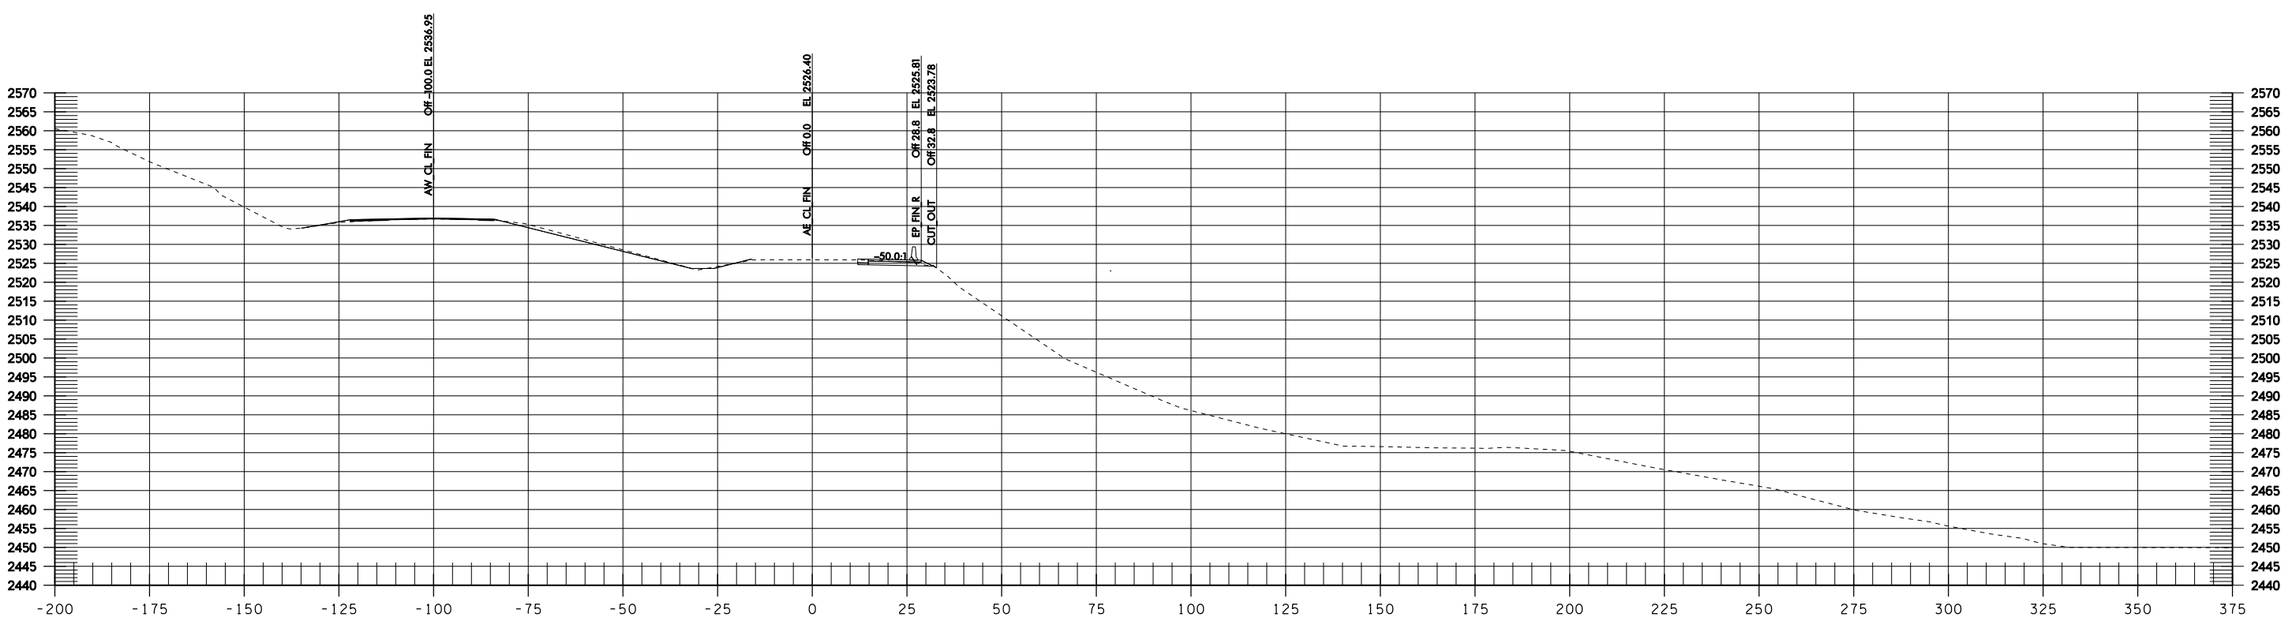

AE 123+00

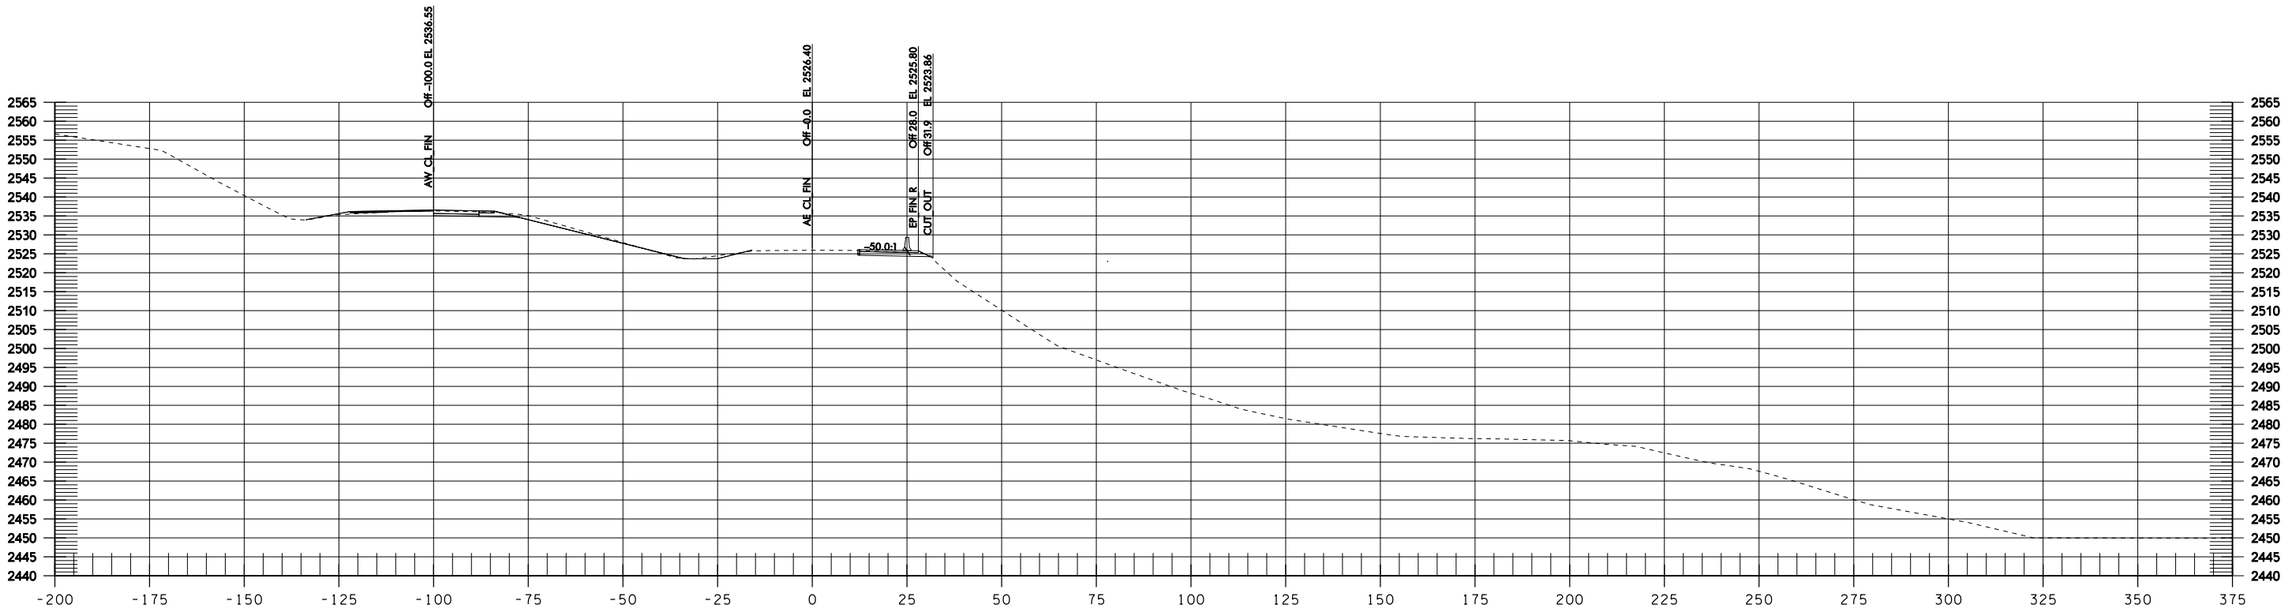

AE 124+50

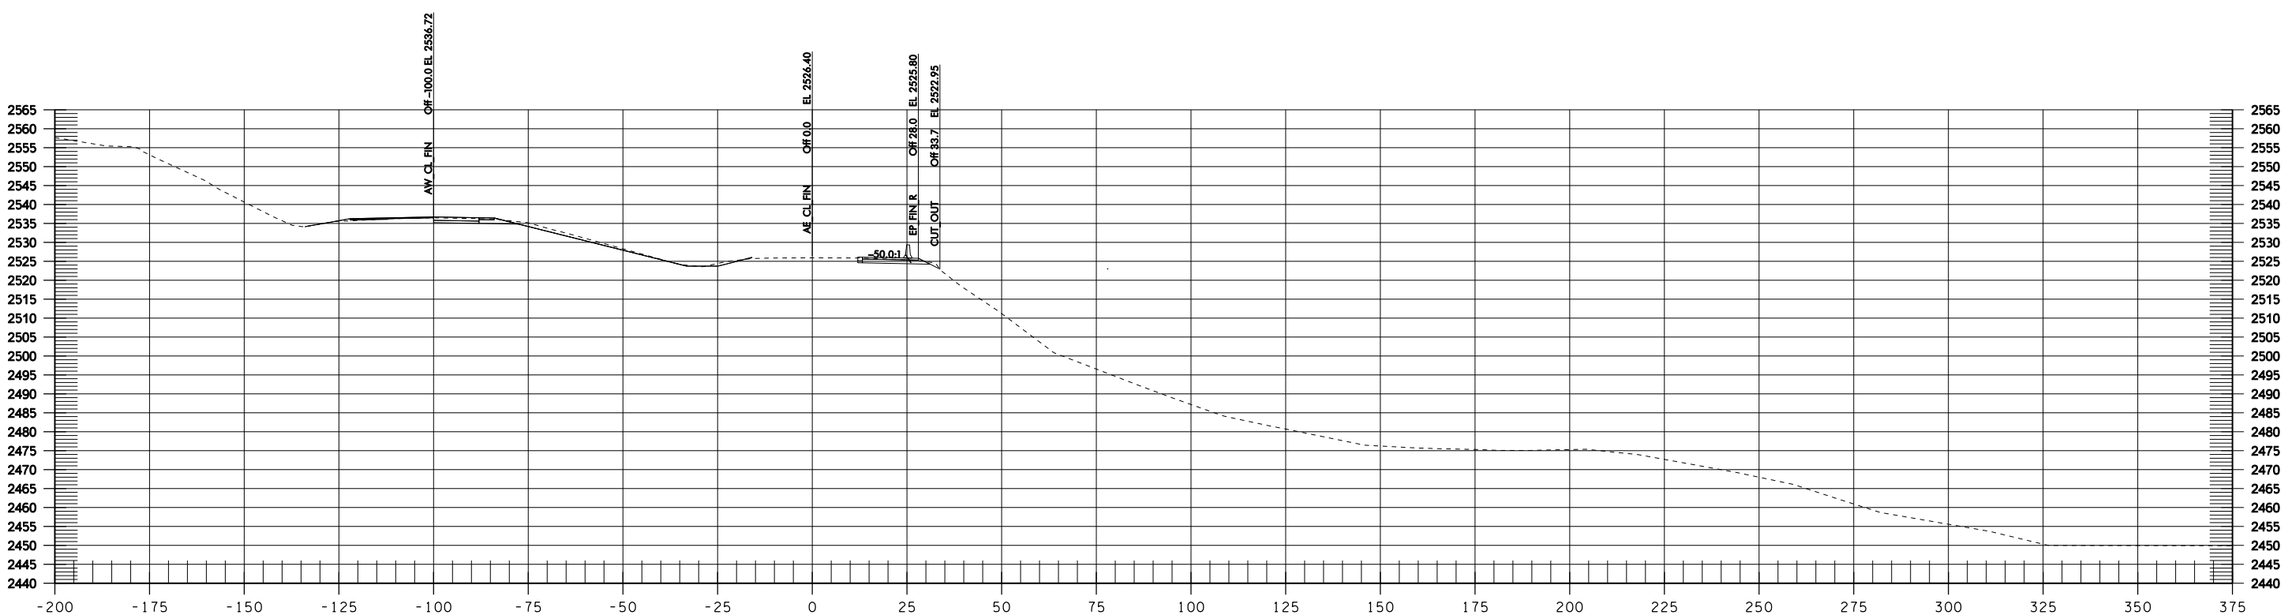

AE 124+00

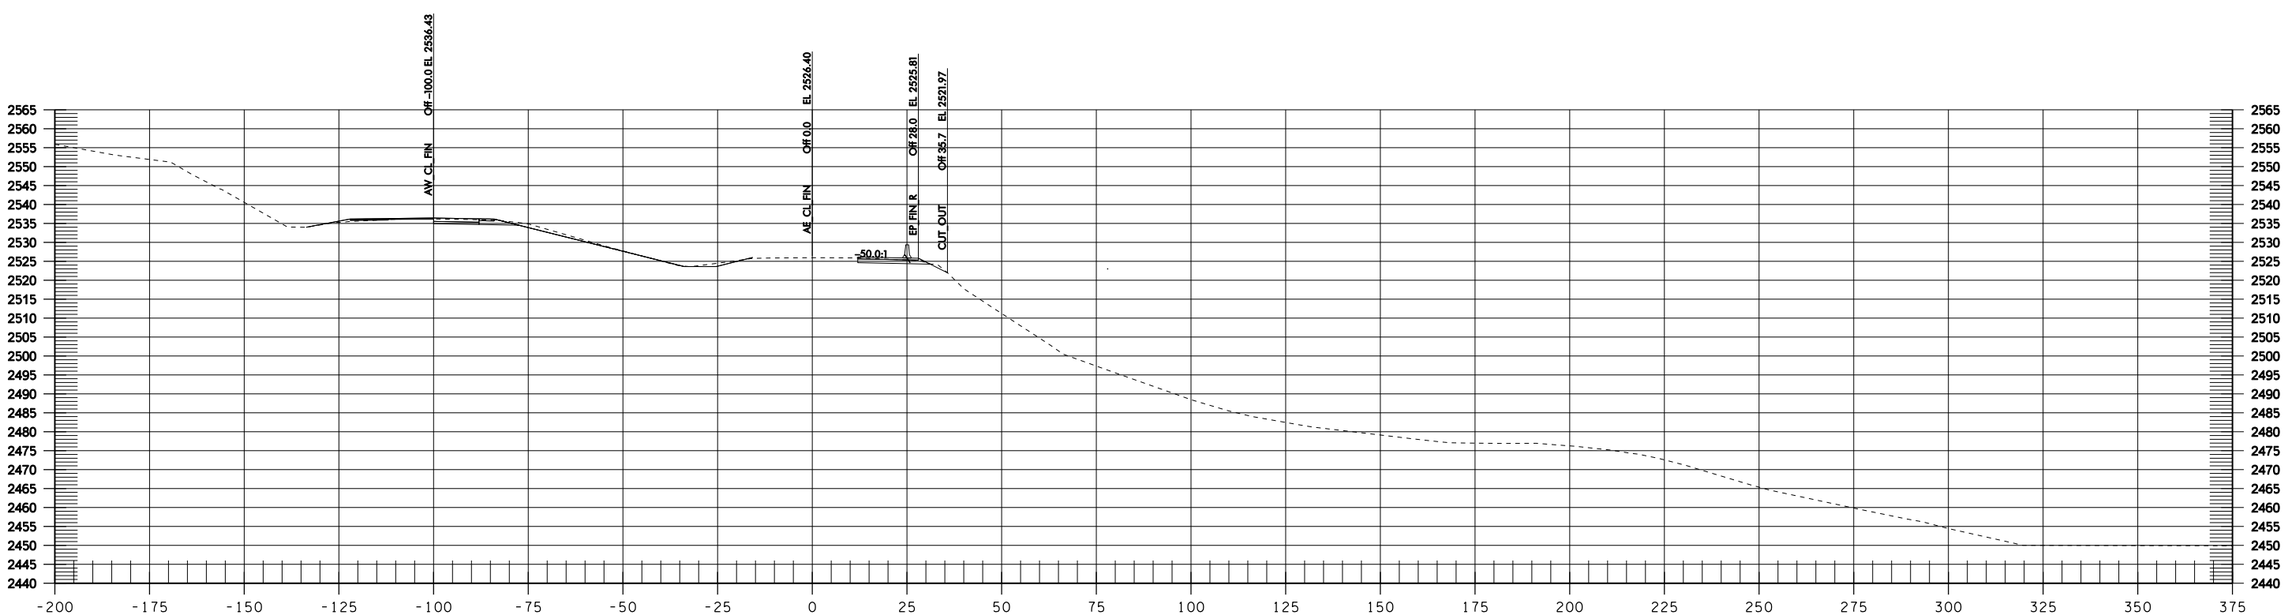

AE 124+80

Informational Use Only Washington State Department of Transportation I-90 Snowshed to Keechelus Dam Phase 1C - Replace Snowshed and Add Lanes